



ประกาศองค์การบริหารส่วนตำบลหัวเรือ

เรื่อง ประชาสัมพันธ์การเปิดเผยราคากลางการคำนวณราคากลางการจัดซื้อจัดจ้าง
ตำบลหัวเรือ อำเภอเมือง จังหวัดอุบลราชธานี

ตาม พระราชบัญญัติการจัดซื้อจัดจ้างและการบริหารพัสดุภาครัฐ พ.ศ. ๒๕๖๐ มาตรา ๖๓ บัญญัติให้ภายใต้ บังคับมาตรา ๖๒ ให้หน่วยงานของรัฐประกาศรายละเอียดข้อมูลราคากลางและการคำนวณราคากลางในระบบ เครือข่ายสารสนเทศของกรมบัญชีกลางตามวิธีการกรมบัญชีกลางกำหนด และหนังสือกรมบัญชีกลาง ที่ กค ๐๔๓๓.๒/ ว ๒๐๖ ลงวันที่ ๑ พฤษภาคม ๒๕๖๒ เรื่อง คู่มือแนวทางการประกาศรายละเอียดข้อมูลราคากลางและการคำนวณราคา กลางเกี่ยวกับการจัดซื้อจัดจ้างของหน่วยงานของรัฐ

องค์การบริหารส่วนตำบลหัวเรือ จึงขอประชาสัมพันธ์การเปิดเผยราคากลางและการคำนวณราคากลางการจัดซื้อ- จัดจ้าง ในงานก่อสร้าง ดังนี้

ตารางแสดงวงเงินงบประมาณที่ได้รับจัดสรรและราคากลางในงานจ้างก่อสร้าง แบบ บก.๐๑

๑. ชื่อโครงการ	โครงการปรับปรุงห้องน้ำ ภายในองค์การบริหารส่วนตำบลหัวเรือ		
หน่วยงาน/เจ้าของโครงการ	กองช่าง องค์การบริหารส่วนตำบลหัวเรือ		
๒. วงเงินงบประมาณที่ได้รับจัดสรร	๑๕๐,๐๐๐.-บาท (หนึ่งแสนห้าหมื่นบาทถ้วน)		
๓. ลักษณะงาน	ปรับปรุงห้องน้ำ ภายในองค์การบริหารส่วนตำบลหัวเรือ		
	ปรับปรุงผนัง, พื้น, สุขภัณฑ์, สีอาคาร, บานประตู ฝ้าเพดาน ๑๐ ห้อง รายละเอียดตามแบบแปลนองค์การบริหาร ส่วนตำบลหัวเรือ กำหนด		
๔. ราคากลางคำนวณ ณ	๒๕ พฤศจิกายน ๒๕๖๕ เป็นเงิน ๑๕๐,๐๐๐.-บาท (หนึ่งแสนห้าหมื่นบาทถ้วน)		
๕. บัญชีประมาณการราคากลาง	๑. แบบใบประมาณงาน (แบบ ปร.๔) ๒. แบบสรุปผลการประมาณราคาค่าก่อสร้าง (แบบ ปร.๕) ๓. แบบโครงการก่อสร้างปรับปรุงห้องน้ำ		
๖. รายชื่อคณะกรรมการกำหนดราคากลาง			
๑. จำสืบเอกสุชาติ วรรณภูษา	ตำแหน่ง	ปลัดองค์การบริหารส่วนตำบลหัวเรือ	ประธานกรรมการ
๒. นายพากเพียร ศิริพงษ์	ตำแหน่ง	ผู้อำนวยการกองช่าง	กรรมการ
๓. นายเดช หอมหวล	ตำแหน่ง	นายช่างโยธาชำนาญงาน	กรรมการ
๔. นายฤทธิไกร เดชะคำภู	ตำแหน่ง	เจ้าพนักงานจัดเก็บรายได้ชำนาญงาน	กรรมการ/เลขานุการ

จึงประชาสัมพันธ์ให้ทราบด้วยทั่วกัน

ประกาศ ณ วันที่ ๒๕ เดือน พฤศจิกายน พ.ศ. ๒๕๖๕

(นางประภาพร เลาหะวนิช)
นายกองค์การบริหารส่วนตำบลหัวเรือ

ใบแจ้งปริมาณงาน

ประเภท อาคาร
 โครงการ ปรับปรุงห้องน้ำ อบต.หัวเรือ
 รายละเอียด ปรับปรุงห้องน้ำ จำนวน 10 ห้อง
 สถานที่ก่อสร้าง องค์การบริหารส่วนตำบลหัวเรือ อำเภอเมืองอุบลราชธานี จังหวัดอุบลราชธานี
 เจ้าของ องค์การบริหารส่วนตำบลหัวเรือ
 แบบเลขที่

ฝ่ายประมาณราคา กองช่าง องค์การบริหารส่วนตำบลหัวเรือ
 ประมาณการโดย นายพากเพียร ศิริพงษ์ เมื่อวันที่ 1
 แบบที่ 1

ลำดับ	รายการ	จำนวน	หน่วย	ค่าวัสดุสิ่งของ		ค่าแรงงาน		ค่าวัสดุและแรงงาน	หมายเหตุ
				ราคาต่อหน่วย	จำนวนเงิน	ราคาต่อหน่วย	จำนวนเงิน		
1	งานปรับปรุงห้องน้ำ อาคารเอนกประสงค์ จำนวน 2ห้อง								
1.1	-งานเปลี่ยนโถ้วมชนิดนั่งราบพร้อมอุปกรณ์	2	ชุด	2,700	5,400	450	900	6,300	
1.2	-งานเปลี่ยนสายฉีดชำระพร้อมข้อแขน	2	ชุด	300	600	70	140	740	
1.3	-งานเปลี่ยนกระเบื้องผนัง	23	ตร.ม.	257	5,911	166	3,818	9,729	
1.4	-งานเปลี่ยนกระเบื้องพื้น	10	ลบ.ม.	257	2,570	158	1,580	4,150	
1.5	-งานเปลี่ยนบานประตู u-pvc. ขนาด 0.70x1.80ม. พร้อมอุปกรณ์	2	ชุด	1,600	3,200	170	340	3,540	
1.6	-งานเปลี่ยนบานประตู u-pvc. ขนาด 1.00x2.00ม. พร้อมอุปกรณ์	2	ชุด	1,700	3,400	170	340	3,740	
1.7	-งานทาสีอาคารห้องน้ำ รองพื้นเก่า (ภายในห้องน้ำ)	22	ตร.ม.	44	968	34	748	1,716	
1.7	-งานทาสีอาคารห้องน้ำ (ภายในห้องน้ำ)	22	ตร.ม.	44	968	34	748	1,716	
2	งานปรับปรุงห้องน้ำ หลังใหม่ จำนวน 5ห้อง								
2.1	-งานเปลี่ยนโถ้วมชนิดนั่งราบพร้อมอุปกรณ์	5	ชุด	2,700	13,500	450	2,250	15,750	
2.2	-งานเปลี่ยนสายฉีดชำระพร้อมข้อแขน	5	ชุด	300	1,500	70	350	1,850	
2.3	-งานเปลี่ยนบานประตู pvc. ขนาด 0.70x1.80ม. พร้อมอุปกรณ์	4	ชุด	1,600	6,400	170	680	7,080	
2.4	-งานทาสีอาคารห้องน้ำ (ภายนอกและภายในห้องน้ำ)	67	ตร.ม.	35	2,345	34	2,278	4,623	
2.5	-งานทาสีอาคารห้องน้ำ รองพื้นเก่า (ภายนอกและภายในห้องน้ำ)	67	ตร.ม.	44	2,948	34	2,278	5,226	
3	งานปรับปรุงห้องน้ำ อาคารสำนักงานหลังแรก จำนวน 3ห้อง								
3.1	-งานเปลี่ยนโถ้วมชนิดนั่งราบพร้อมอุปกรณ์	3	ชุด	2,700	8,100	450	1,350	9,450	
	ยอดยกไป				57,810.00		17,800.00	75,610.00	

ลำดับ	รายการ	จำนวน	หน่วย	ค่าวัสดุสิ่งของ		ค่าแรงงาน		ค่าวัสดุและแรงงาน	หมายเหตุ
				ราคาต่อหน่วย	จำนวนเงิน	ราคาต่อหน่วย	จำนวนเงิน		
	ชดชยกมา				57,810.00		17,800.00	75,610.00	
3.2	-งานเปลี่ยนสายฉีดชำระพร้อมข้อแขน	3	ชุด	300	900	70	210	1,110	
3.3	-งานเปลี่ยนกระเบื้องผนัง	47	ตร.ม.	257	12,079	166	7,802	19,881	
3.4	-งานเปลี่ยนกระเบื้องพื้น	18	ลบ.ม.	257	4,626	158	2,844	7,470	
3.5	-งานเปลี่ยนบานประตู บ pvc. ขนาด 0.70x1.80ม. พร้อมลูกกรง	3	ชุด	1,600	4,800	170	510	5,310	
3.6	-งานทาสีอาคารห้องน้ำ ผนังเก่า (ภายนอกและภายในห้องน้ำ)	38	ตร.ม.	44	1,672	34	1,292	2,964	
3.7	-งานทาสีอาคารห้องน้ำ (ภายนอกและภายในห้องน้ำ)	38	ตร.ม.	44	1,672	34	1,292	2,964	
4	งานป้ายประชาสัมพันธ์								
4.1	-งานป้ายประชาสัมพันธ์โครงการ, ป้ายโครงการตามแบบ อบต. หัวเรือกำหนด	1	ชุด	2,500	2,500	-	-	2,500	
	รวม				88,059.00		31,750.00	117,809.00	

ประมาณราคา

(นายพวกเพียร สิริพงษ์)
ผู้อำนวยการกองช่าง

เห็นชอบ

(สุชาติ วรรณภูษา)

ปลัดองค์การบริหารส่วนตำบลหัวเรือ

อนุมัติ

(นางประภาพร เลานะวนิช)


นายกองค์การบริหารส่วนตำบลหัวเรือ


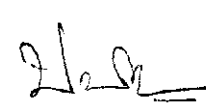
สรุปผลการประมาณราคาก่อสร้าง

แบบ ปร. 5

ส่วนราชการ องค์การบริหารส่วนตำบลหัวเรือ ตำบลหัวเรือ อำเภอเมืองอุบลราชธานี จังหวัดอุบลราชธานี
ประเภท งานอาคาร
เจ้าของงาน องค์การบริหารส่วนตำบลหัวเรือ ตำบลหัวเรือ อำเภอเมืองอุบลราชธานี จังหวัดอุบลราชธานี
สถานที่ก่อสร้าง องค์การบริหารส่วนตำบลหัวเรือ อำเภอเมืองอุบลราชธานี จังหวัดอุบลราชธานี
หน่วยงานขอแบบแปลนและรายการ องค์การบริหารส่วนตำบลหัวเรือ
แบบเลขที่
รายการก่อสร้าง โครงการ ปรับปรุงห้องน้ำ ๓๓๓๓.๓๓ หัวเรือ
ประมาณการตามแบบ ปร.4 จำนวน 1 แผ่น
ประมาณราคาเมื่อวันที่

ลำดับที่	รายการ	ราคางานต้นทุน (บาท)	FACTOR F 1.3074	รวมค่างานก่อสร้าง (บาท)	หมายเหตุ
1	ปรับปรุงห้องน้ำ จำนวน 10 ห้อง	117,809.00	36,214.49	154,023.49	
	เงินไข				
	เงินล่วงหน้าจ่าย				
	เงินประกันผลงานหัก				
	ดอกเบี้ยเงินกู้				
	ภาษีมูลค่าเพิ่ม 7.00 %				
สรุป	รวมค่าก่อสร้างเป็นเงินทั้งสิ้น			154,023.49	
	คิดเป็นเงินประมาณ			150,000.00	
	(ตัวอักษร)				
					(-หนึ่งแสนห้าหมื่นบาทถ้วน-)

เห็นชอบ 
 (สุชาติ วรรณงูษา)
 ปลัดองค์การบริหารส่วนตำบลหัวเรือ

ประมาณราคา 
 (นายพากเพชร สิริพงษ์)
 ผู้อำนวยการกองช่าง
 อนุมัติ 
 (นางประภาพร เลาหะวนิช)
 นายองค์การบริหารส่วนตำบลหัวเรือ

สรุปผลการประมาณราคาค่าก่อสร้าง

แบบ ปร. 6

ส่วนราชการ องค์การบริหารส่วนตำบลหัวเรือ อำเภอเมืองอุบลราชธานี จังหวัดอุบลราชธานี
 ประเภท งานอาคาร
 เจ้าชองงาน องค์การบริหารส่วนตำบลหัวเรือ อำเภอเมืองอุบลราชธานี จังหวัดอุบลราชธานี
 สถานที่ก่อสร้าง องค์การบริหารส่วนตำบลหัวเรือ อำเภอเมืองอุบลราชธานี จังหวัดอุบลราชธานี
 หน่วยงานออกแบบแปลนและรายการ องค์การบริหารส่วนตำบลหัวเรือ
 แบบเลขที่
 รายการก่อสร้าง โครงการ ปรับปรุงห้องน้ำ อบต.หัวเรือ
 ประมาณการตามแบบ ปร.4 จำนวน 1 แผ่น
 ประมาณราคาเมื่อวันที่

ลำดับที่	รายการ	ราคางานต้นทุน (บาท)	FACTOR F 1.3074	รวมค่างานก่อสร้าง (บาท)	หมายเหตุ
1	ปรับปรุงห้องน้ำ จำนวน 10 ห้อง	117,809.00	36,214.49	154,023.49	
	เงินไข				
	เงินล่วงหน้าจ่าย				
	เงินประกันผลงานนัก				
	ดอกเบี้ยเงินกู้				
	ภาษีมูลค่าเพิ่ม 7.00 %				
สรุป	รวมค่าก่อสร้างเป็นเงินทั้งสิ้น			154,023.49	
	คิดเป็นเงินประมาณ			150,000.00	
	(ตัวอักษร)	(-หนึ่งแสนห้าหมื่นบาทถ้วน-)			

ประมาณราคา

(นายพาทย์ ศิริพงษ์)

ผู้อำนวยการกองช่าง

เห็นชอบ

(สุชาติ วรรณภูษา)

ปลัดองค์การบริหารส่วนตำบลหัวเรือ

อนุมัติ

(นางประภาพร เพาพะงนิช)

นายกองค์การบริหารส่วนตำบลหัวเรือ

กรรมกร/เลขานุการ

(นายฤทธิกร เตชะคำกู)

เจ้าพนักงานจัดเก็บรายได้ชำนาญงาน

กรรมกร

(นายเดช หอมหวล)

นายช่างโยธาชำนาญงาน

กรรมกร

(นายพาทย์ ศิริพงษ์)

ผู้อำนวยการกองช่าง

ประธานกรรมกร

(สุชาติ วรรณภูษา)

ปลัดองค์การบริหารส่วนตำบลหัวเรือ



แบบก่อสร้าง

โครงการปรับปรุงห้องน้ำ ภายในองค์การบริหารส่วนตำบลหัวเรือ

สถานที่ก่อสร้าง ภายในองค์การบริหารส่วนตำบลหัวเรือ

อำเภอเมืองอุบลราชธานี จังหวัดอุบลราชธานี

รายการประกอบแบบก่อสร้างทั่วไป

1. วัตถุประสงค์

ให้ผู้รับจ้างทำการปรับปรุงห้องน้ำของ อ.บ.ค.หัวเรือ ให้ถูกต้องตามรูปแบบ และรายการประกอบแบบด้วยช่างฝีมือที่ควัสดุอุปกรณ์ที่มีคุณภาพให้เรียบร้อยสมบูรณ์ทุกประการ

2. งานปักผัง และทำระดับ

2.1 ระดับพื้นตามอาคารเดิม

2.2 ระดับผนังที่ถูกระเบียงให้เป็นตามเดิม

3. วัสดุและอุปกรณ์ต่างๆ

3.1 บานประตูใช้บานชนิด UPVC.

3.2 โถส้วมชนิดนั่งราบ ให้เป็นไปตาม มาตรฐานอุตสาหกรรม

3.3 กระเบื้องพื้น, ผนังให้ผู้ว่าจ้างเป็นผู้พิจารณาคัดเลือก ยี่ห้อ, สี ตามความเหมาะสม

4. งานสี

งานสีโดยทั่วไปผู้รับจ้างจะต้องทำการเตรียมผิววัสดุผิวทุกส่วนให้เรียบร้อยก่อนทาสี โดยส่วนที่เป็นไม้ต้องอุด โป๊ว และขัดผิวด้วยกระดาษทรายจนเรียบและปล่อยให้พื้นแห้งสนิทเสียก่อน สีกันสนิมให้ทาจำนวน 2 รอบ แล้วทาสีจริงจำนวน 2 รอบ กรณีพื้นผนังเป็นทาสีมาแล้วทาสีให้ลงสีรองพื้นปูนเก่าก่อนถึงจะทาสีทับได้



องค์การบริหารส่วนตำบล
หัวเรือ

อำเภอเมืองอุบลราชธานี

จังหวัดอุบลราชธานี

โทร 045950330

โครงการ

ปรับปรุงห้องน้ำ
ภายในองค์การบริหารส่วนตำบลหัวเรือ

สถานที่

องค์การบริหารส่วนตำบลหัวเรือ
อำเภอเมือง จังหวัดอุบลราชธานี

เขียนแบบ

(นางสาวกัญญา สิริพงษ์)
ผู้อำนวยการกองช่าง

เห็นชอบ

(จ.ส.จ. สุชาติ วารณชยา)
ปลัด อ.บ.ค. หัวเรือ

อนุมัติ

(นางประภากร เกาพระวินัย)
นายก อ.บ.ค. หัวเรือ

แสดงแบบ


แบบก่อสร้างสังเกา

รวม/ แผ่น

04

แผ่น/ ที่

01

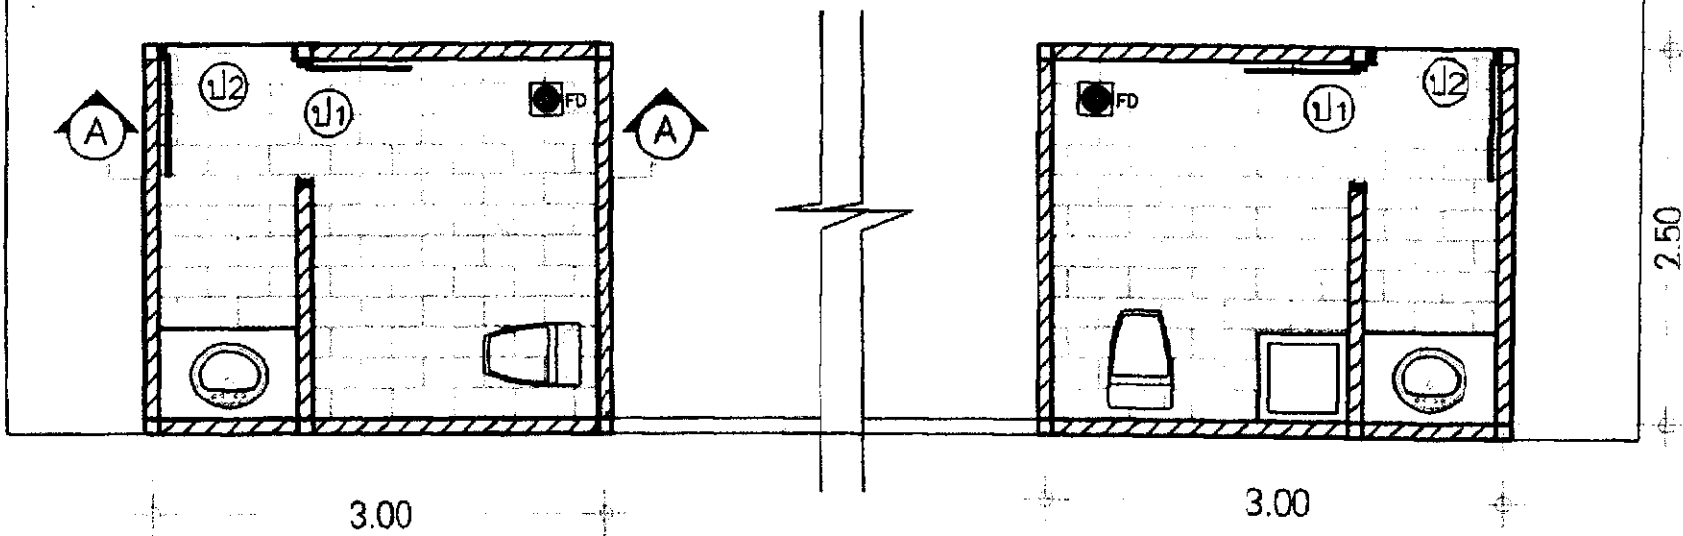


แปลนห้องน้ำอาคารเอนกประสงค์

SCALE

1 : 150

งานปรับปรุง	รายละเอียด
1	เปลี่ยนพื้นกระเบื้อง
2	เปลี่ยนผนังกระเบื้อง สูง 1.40ม.
3	เปลี่ยนโถส้วมเป็นชนิดนั่งราบ
4	1/2 เปลี่ยนบานประตูไม้พร้อมอุปกรณ์
5	1/1 เปลี่ยนบานประตู U PVC. พร้อมอุปกรณ์
6	ทาสีฝ้า, ผนังส่วนที่ไม่ได้กรุแผ่นกระเบื้อง
7	เปลี่ยนฝาดะแกรงท่อน้ำทิ้ง

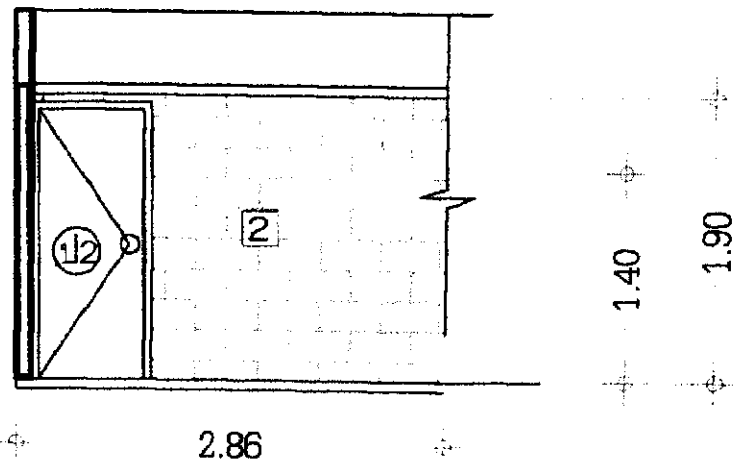

รูปตัด A-A

SCALE

1 : 50

องค์การบริหารส่วนตำบล
หัวเรือ
อำเภอเมืองอุบลราชธานี
จังหวัดอุบลราชธานี
โทร 045950330

โครงการ
ขจัดน้ำท่วม
ภายในองค์การบริหารส่วนตำบลหัวเรือ

สถานที่
องค์การบริหารส่วนตำบลหัวเรือ
อำเภอเมือง จังหวัดอุบลราชธานี


เขียนแบบ
(นายทศพล เขียว สิริพงษ์)
ผู้อำนวยการกองช่าง

เห็นชอบ
(จ.อ.สุชาติ วรรณสุธา)
ปลัด อ.บ.ค.หัวเรือ


อนุมัติ
(นายประภาพร เตชะทวีชัย)
นายก อ.บ.ค.หัวเรือ

แสดงแบบ
แปลนห้องน้ำเอนกประสงค์

รวม/แผ่น	แผ่น/ที่
04	02

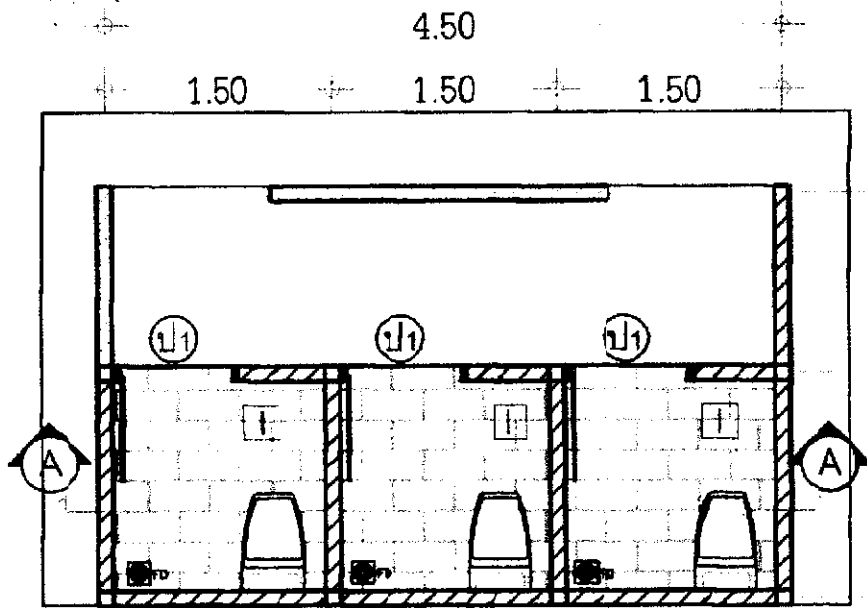

1.20
1.50

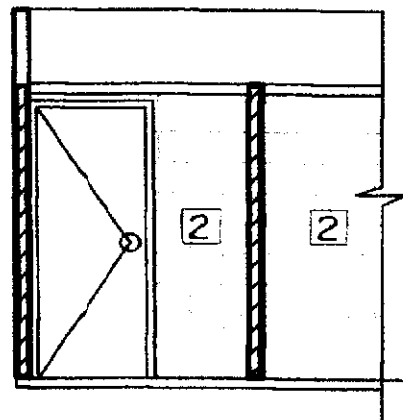

1.80
1.90

- แปลนห้องน้ำอาคารสำนักงานหลังแรก

SCALE

1 : 150

รูปตัด A-A

SCALE

1 : 50

งานปรับปรุง	รายละเอียด
1	เปลี่ยนพื้นกระเบื้อง
2	เปลี่ยนผนังกระเบื้อง สูง 1.90ม.
3	เปลี่ยนโถส้วมเป็นชนิดนั่งราบ
4	เปลี่ยนบานประตู U PVC. พร้อมอุปกรณ์
5	ทาสีกันสนิมโครงหลังคา
6	เปลี่ยนฝาทะแกรงห้องน้ำ
7	ทาสีผนังด้านนอก, ด้านใน

องค์การบริหารส่วนตำบล
หัวเรือ

อำเภอเมืองอุบลราชธานี

จังหวัดอุบลราชธานี

โทร 045950330

โครงการ

ปรับปรุงห้องน้ำ
ภายในองค์การบริหารส่วนตำบลหัวเรือ

สถานที่

องค์การบริหารส่วนตำบลหัวเรือ
อำเภอเมือง จังหวัดอุบลราชธานี

เขียนแบบ

(นายเอกวิทย์ สิริพงษ์)
ผู้ชำนาญการช่าง

เก็บข้อมูล

(จ.ส.อ. สุชาติ วรรณสุธา)
ปลัด อ.บ.ค. หัวเรือ

อนุมัติ

(นางประภาพร เวระวณิช)
นายก อ.บ.ค. หัวเรือ

แสดงแบบ

แปลนห้องน้ำหลังเก่า


รวม/แผ่น

04

แผ่น/ที่

03

4.50
1.50 1.50 1.50

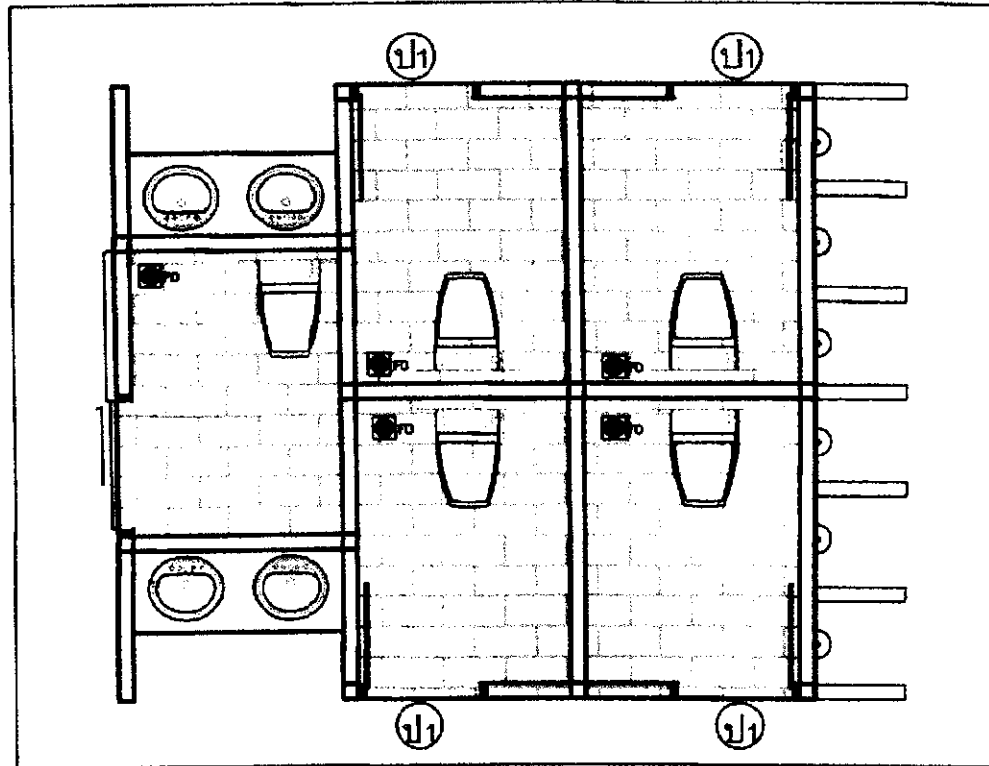

1.00
2.00
4.00
1.00
2.00

แปลนห้องน้ำหลังใหม่

SCALE 1 : 150

งานปรับปรุง	รายละเอียด
1	เปลี่ยนโถส้วมเป็นชนิดนั่งราบ
2	เปลี่ยนบานประตู U PVC. พร้อมอุปกรณ์
3	ทาสีผนังด้านนอก, ด้านใน



องค์การบริหารส่วนตำบล
หัวเรือ
อำเภอเมืองอุบลราชธานี
จังหวัดอุบลราชธานี
โทร 045950330

โครงการ
บ่อบำบัดน้ำ
ภายในองค์การบริหารส่วนตำบลหัวเรือ

สถานที่
องค์การบริหารส่วนตำบลหัวเรือ
อำเภอเมือง จังหวัดอุบลราชธานี

เขียนแบบ
(นางอภิญญา สิริพงษ์)
ผู้อำนวยการโครงการ

เห็นชอบ
(นาย อ. ส. ชัยดี วรรณสุชา)
ปลัด อ.บ.ค. หัวเรือ

อนุมัติ
(นางประภาพร เล่าทวนิช)
นายก อ.บ.ค. หัวเรือ

แสดงแบบ
แปลนบ่อบำบัดน้ำหลังใหม่

รวม/แผ่น	แผ่น/ที่
04	04