



ประกาศองค์การบริหารส่วนตำบลหัวเรือ

เรื่อง ประชาสัมพันธ์การเปิดเผยราคากลางการคำนวณราคากลางการจัดซื้อจัดจ้าง
ตำบลหัวเรือ อำเภอเมือง จังหวัดอุบลราชธานี

ตาม พระราชบัญญัติการจัดซื้อจัดจ้างและการบริหารพัสดุภาครัฐ พ.ศ. ๒๕๖๐ มาตรา ๖๓ บัญญัติให้
ภายใต้บังคับมาตรา ๖๒ ให้หน่วยงานของรัฐประกาศรายละเอียดข้อมูลราคากลางและการคำนวณราคากลางในระบบ
เครือข่ายสารสนเทศของกรมบัญชีกลางตามวิธีการกรมบัญชีกลางกำหนด และ หนังสือกรมบัญชีกลาง ที่ กค ๐๔๓๓.๒/
ว ๒๐๖ ลงวันที่ ๑ พฤษภาคม ๒๕๖๒ เรื่อง คู่มือแนวทางการประกาศรายละเอียดข้อมูลราคากลางและการคำนวณราคา
กลางเกี่ยวกับการจัดซื้อจัดจ้างของหน่วยงานของรัฐ

องค์การบริหารส่วนตำบลหัวเรือ จึงขอประชาสัมพันธ์การเปิดเผยราคากลางและการคำนวณราคากลาง
การจัดซื้อ-จัดจ้าง ในงานก่อสร้าง ดังนี้

ตารางแสดงวงเงินงบประมาณที่ได้รับจัดสรรและราคากลางในงานจ้างก่อสร้าง

แบบ บก.๐๑

๑. ชื่อโครงการ	โครงการก่อสร้างโรงจอดรถ ภายในองค์การบริหารส่วนตำบลหัวเรือ		
หน่วยงาน/เจ้าของโครงการ	กองช่าง องค์การบริหารส่วนตำบลหัวเรือ		
๒. วงเงินงบประมาณที่ได้รับจัดสรร	๓๐๐,๐๐๐.-บาท (สามแสนบาทถ้วน)		
๓. ลักษณะงาน	จ้างก่อสร้างโรงจอดรถภายในองค์การบริหารส่วนตำบลหัวเรือ ขนาดกว้าง ๔ เมตร ยาว ๓๔ เมตร สูง ๒.๑๐ เมตร รายละเอียดตามแบบแปลนขององค์การบริหารส่วนตำบลหัวเรือ กำหนด		
๔. ราคากลางคำนวณ ณ	๗ กุมภาพันธ์ ๒๕๖๖ เป็นเงิน ๓๐๐,๐๐๐.-บาท (สามแสนบาทถ้วน)		
๕. บัญชีประมาณการราคากลาง	๑. แบบใบประมาณราคางานงานก่อสร้าง (แบบ ปร.๔) ๒. แบบสรุปผลการประมาณราคางานปรับปรุงลูกรัง (แบบ ปร.๕) ๓. แบบสรุปผลการคำนวณราคางานปรับปรุงถนนลูกรัง(แบบ ปร.๖) ๔. แบบโครงการโรงจอดรถ		
๖. รายชื่อคณะกรรมการกำหนดราคากลาง			
๑. จำสืบเอกสุชาติ วรรณภูษา	ตำแหน่ง	ปลัดองค์การบริหารส่วนตำบลหัวเรือ	ประธานกรรมการ
๒. นายพวกเพียร ศิริพงษ์	ตำแหน่ง	ผู้อำนวยการกองช่าง	กรรมการ
๓. นายเดช หอมหวล	ตำแหน่ง	นายช่างโยธาชำนาญงาน	กรรมการ
๔. นายฤทธิไกร เตชะคำภู	ตำแหน่ง	เจ้าพนักงานจัดเก็บรายได้ชำนาญงาน	กรรมการ/เลขานุการ

จึงประชาสัมพันธ์ให้ทราบด้วยทั่วกัน

ประกาศ ณ วันที่ ๒๑ เดือน กุมภาพันธ์ พ.ศ. ๒๕๖๖

(นางประภาพร เล่าขวัญข)

นายกองค์การบริหารส่วนตำบลหัวเรือ

วันที่ ๒๑ เดือน กุมภาพันธ์ พ.ศ. ๒๕๖๖



แบบแสดงรายการ ปริมาณงาน และราคา

กลุ่มงาน/งาน อาคาร

แบบ ป.ร.4 แผ่นที่ 1/2

ชื่อโครงการ/งานก่อสร้าง ก่อสร้างโรงจอดรถภายในองค์การบริหารส่วนตำบลหัวเรือ

รายละเอียดโครงการ/งานก่อสร้าง ก่อสร้างโรงจอดรถภายในองค์การบริหารส่วนตำบลหัวเรือ ขนาด กว้าง 4.00 เมตร ยาว 34.00 เมตร

สถานที่ก่อสร้าง องค์การบริหารส่วนตำบลหัวเรือ อำเภอเมืองอุบลราชธานี จังหวัดอุบลราชธานี

เจ้าของ องค์การบริหารส่วนตำบลหัวเรือ อำเภอเมืองอุบลราชธานี จังหวัดอุบลราชธานี

ฝ่ายประมาณราคา กองช่าง องค์การบริหารส่วนตำบลหัวเรือ อำเภอเมืองอุบลราชธานี จังหวัดอุบลราชธานี

แบบเลขที่ (รายละเอียดตามแบบองค์การบริหารส่วนตำบลหัวเรือ)

ประมาณราคามือ - 7 ก.พ. 2566

ลำดับ	รายการ	จำนวน	หน่วย	ราคาวัสดุตั้งของ		ค่าแรงงาน		ค่าวัสดุและแรงงาน	หมายเหตุ
				ราคาต่อหน่วย	จำนวนเงิน	ราคาต่อหน่วย	จำนวนเงิน		
1	งานฐานรากและเสาตอม่อ								
	- งานขุดดินฐานรากและถมดิน	61.69	ลบ.ม.		-	99.00	6,107.31	6,107.31	
	- งานดินถมปรับระดับ	46.00	ลบ.ม.	90.00	4,140.00	-	-	4,140.00	
	- งานทรายปรับระดับ, รองพื้น	8.00	ลบ.ม.	205.61	1,644.88	91.00	728.00	2,372.88	
	- งานคอนกรีตหยาบ	0.70	ลบ.ม.	2,000.00	1,400.00	306.00	214.20	1,614.20	
	- งานคอนกรีต (1:2:4)	4.45	ลบ.ม.	2,186.00	9,727.70	391.00	1,739.95	11,467.65	
	- งานไม้แบบ	23.00	ตร.ม.	400.00	9,200.00	115.00	2,645.00	11,845.00	
	- RB 6	30.00	กก.	24.80	744.00	4.10	123.00	867.00	
	- DB 12	280.00	กก.	22.90	6,412.00	3.30	924.00	7,336.00	
	- ลวดผูกเหล็ก	15.00	กก.	36.40	546.00	-	-	546.00	
	- เหล็กกลม BOLT ขนาด 3/4 นิ้ว	56.00	ตัว	114.00	6,384.00	-	-	6,384.00	
	- งานฉาบโครงสร้างเสาตอม่อ	2.24	ตร.ม.	58.00	129.92	100.00	224.00	353.92	
2	งานพื้นโรงรถ								
	- งานคอนกรีต (1:2:4)	17.00	ลบ.ม.	2,186.00	37,162.00	306.00	5,202.00	42,364.00	
	- งานไม้แบบ (คิด 80%)	12.00	ตร.ม.	400.00	4,800.00	115.00	1,380.00	6,180.00	
	- ทรายกรวดวางเบ้า 0.20x0.20 ม.หนา 4 มม.	136.00	ตร.ม.	36.00	4,896.00	5.00	680.00	5,576.00	
3	งานเสาเหล็ก								
	- เหล็กเพลท หนา 12 มม. ขนาด 0.20x0.20 ม.	14.00	แผ่น	175.00	2,450.00	-	-	2,450.00	
	- ท่อเหล็กกลมดำขนาด 2 นิ้ว หนา 2.3 มม.	19.00	ท่อน	713.00	13,547.00	-	-	13,547.00	
	- ท่อเหล็กกลมดำขนาด 3 นิ้ว หนา 2.3 มม.	12.00	ท่อน	930.00	11,160.00	-	-	11,160.00	
	ยอดยกไป				114,343.50		19,967.46	134,310.96	

ลำดับ	รายการ	จำนวน	หน่วย	ราคาวัสดุสิ่งของ		ค่าแรงงาน		ค่าวัสดุและแรงงาน	หมายเหตุ
				ราคาต่อหน่วย	จำนวนเงิน	ราคาต่อหน่วย	จำนวนเงิน		
	ขอลดยกมา				114,343.50		19,967.46	134,310.96	
	- เหล็ก C75x45x15x2.3 มม.	30.00	ท่อน	619.00	18,570.00		-	18,570.00	
	- หลังคาเหล็กรีดลอน สีเงิน หน้า 0.30 มม.	198.00	ม.	208.00	41,184.00		-	41,184.00	
	- ครอบข้างหลังคาเหล็กรีดลอนชนิดสีหน้า 0.30 มม.	9.00	ม.	150.00	1,350.00		-	1,350.00	
	- ค่าแรงมุงหลังคาเหล็กรีดลอน	149.60	ตร.ม.	-	-	70.00	10,472.00	10,472.00	
	- สกรูยึดหลังคา	680.00	ตัว	2.00	1,360.00		-	1,360.00	
	- ค่าแรงงานเชื่อม, ตัดโครงเหล็ก	1,515.67	กก.			12.00	18,188.04	18,188.04	
	- งานทาสี	54.00	ตร.ม.	58.00	3,132.00	35.00	1,890.00	5,022.00	
	- ป้ายแนะนำและป้ายโครงการ	1.00	ชุด	2,500.00	2,500.00	-	-	2,500.00	
	รวมยอด				182,439.50		50,517.50	232,957.00	

ประมาณราคา

(นายพาทเกียรติ์ ศิริพงษ์)

ผู้อำนวยการกองช่าง

เห็นชอบ จำลิมเอก

(สุชาติ วรรณภูษา)

ปลัดองค์การบริหารส่วนตำบลหัวเรือ

อนุมัติ

(นางประภาพร เลาหะวณิช)

นายกองค์การบริหารส่วนตำบลหัวเรือ

แบบสรุปค่าก่อสร้าง

แบบ ป.ร. 5

กรุงเทพมหานคร อาคาร

ชื่อโครงการ/งานก่อสร้าง ก่อสร้างโรงจอดรถ ภายในองค์การบริหารส่วนตำบลหัวเรือ

สถานที่ก่อสร้าง องค์การบริหารส่วนตำบลหัวเรือ อำเภอเมืองอุบลราชธานี จังหวัดอุบลราชธานี

แบบเลขที่

หน่วยงานเจ้าของโครงการ/งานก่อสร้าง

องค์การบริหารส่วนตำบลหัวเรือ อำเภอเมืองอุบลราชธานี จังหวัดอุบลราชธานี

ประมาณการตามแบบ ป.ร.4 ที่แนบ

จำนวน 2 แผ่น

ประมาณราคาเมื่อวันที่ 7 ก.พ. 2566

ลำดับที่	รายการ	ราคางานต้นทุน (บาท)	FACTOR F 1.3074	รวมค่างานก่อสร้าง (บาท)	หมายเหตุ
1	ราคาวัสดุอุปกรณ์ก่อสร้าง	232,957.00	71,610.98	304,567.98	
	เงินโอน				
	เงินล่วงหน้าจ่าย - %				
	เงินประกันผลงานหัก - %				
	ดอกเบี้ยเงินกู้ 6.00 %				
	ภาษีมูลค่าเพิ่ม 7.00 %				
สรุป	รวมค่าก่อสร้างเป็นเงินทั้งสิ้น			304,567.98	
	คิดเป็นเงินประมาณ			304,567.98	
	(ตัวอักษร)	(-สามแสนสี่พันห้าร้อยหกสิบเจ็ดบาทเก้าสิบแปดสตางค์-)			

ประมาณราคา

(นายพวกเพียร ศิริพงษ์)

ผู้อำนวยการกองช่าง

เห็นชอบ จำเลยเอก

(สุชาติ วรรณฤชา)

ปลัดองค์การบริหารส่วนตำบลหัวเรือ

อนุมัติ

(นางประภาพร เลาหะวนิช)

นายกองค์การบริหารส่วนตำบลหัวเรือ

แบบสรุปค่าก่อสร้าง

แบบ ปร. 6

กรุงเทพมหานคร อาคาร

ชื่อโครงการ/งานก่อสร้าง ก่อสร้างโรงจอดรถ ภายในองค์การบริหารส่วนตำบลหัวเรือ

สถานที่ก่อสร้าง องค์การบริหารส่วนตำบลหัวเรือ อำเภอเมืองอุบลราชธานี จังหวัดอุบลราชธานี

แบบเลขที่ -

หน่วยงานเจ้าของโครงการ/งานก่อสร้าง องค์การบริหารส่วนตำบลหัวเรือ อำเภอเมืองอุบลราชธานี จังหวัดอุบลราชธานี

ประมาณการตามแบบ ปร.4 ที่แนบ จำนวน 2 แผ่น

ประมาณราคาเมื่อวันที่ 7 ก.พ. 2566

ลำดับที่	รายการ	ราคางานต้นทุน (บาท)	FACTOR F 1.3074	รวมค่างานก่อสร้าง (บาท)	หมายเหตุ
1	ราคาวัสดุอุปกรณ์ก่อสร้าง	232,957.00	71,610.98	304,567.98	
	เลื่อนใจ				
	เงินล่วงหน้าจ่าย - %				
	เงินประกันผลงานหัก - %				
	ดอกเบี้ยเงินกู้ 6.00 %				
	ภาษีมูลค่าเพิ่ม 7.00 %				
สรุป	รวมค่าก่อสร้างเป็นเงินทั้งสิ้น			304,567.98	
	คิดเป็นเงินประมาณ			300,000.00	
	(ตัวอักษร)				(-สามแสนบาทถ้วน-)

ประมาณราคา

(นายพวกเพียร ศิริพงษ์)

ผู้อำนวยการกองช่าง

เห็นชอบ

(สุชาติ วรรณภูษา)

ปลัดองค์การบริหารส่วนตำบลหัวเรือ

อนุมัติ

(นางประภาพร เลานะวนิช)

นายกองค์การบริหารส่วนตำบลหัวเรือ

กรรมการ/เลขานุการ

(นายฤทธิกร เศรษฐ์)

เจ้าพนักงานจัดเก็บรายได้ชำนาญงาน

กรรมการ

(นายเดช หอมหอด)

นายช่างโยธาชำนาญงาน

กรรมการ

(นายพวกเพียร ศิริพงษ์)

ผู้อำนวยการกองช่าง

ประธานกรรมการ จำสิบเอก

(สุชาติ วรรณภูษา)

ปลัดองค์การบริหารส่วนตำบลหัวเรือ



แบบก่อสร้าง

โครงการก่อสร้างโรงจอดรถ

สถานที่ก่อสร้าง ภายในองค์การบริหารส่วนตำบลหัวเรือ

อำเภอเมืองอุบลราชธานี จังหวัดอุบลราชธานี

รายการประกอบแบบก่อสร้างทั่วไป

1. วัตถุประสงค์

ให้ผู้รับจ้างทำการก่อสร้างโรงงานของ อ.บ.ค. หัวเรือ ให้ถูกต้องตามรูปแบบ และรายการประกอบแบบก่อสร้าง มีสิ่งที่ควรมีอยู่ประเภทที่มีคุณภาพให้เรียบร้อยสมบูรณ์ทุกประการ

2. งานปิกคิง และระดับ

- 2.1 ผู้จ้างต้องทำการปิกคิงและทำระดับให้ถูกต้องตามที่ปรากฏในชั้นบริเวณแบบแปลนและรายละเอียดของรูปแบบทุกประการ
 - 2.2 ให้มีระดับพื้นดินบน คสล.เท่ากับ +0.12 หากมีการขุดแต่งให้ถึงค่าที่เจ้าของผู้ออกแบบจะกำหนดไว้ในวันที่มอบแบบ
 - 2.3 ระดับของพื้นอาคารให้มีความสูงจาก + 0.00 ตามรายละเอียดที่กำหนดเป็นตัวเลขในแบบแปลนทุกประการ
 - 2.4 ผู้รับจ้าง จะต้องทำการปรับพื้นที่บริเวณโรงจอดรถและ บริเวณรอบอาคาร ให้ถูกต้องตามแบบแปลนบริเวณ รวมทั้งต้องเก็บเศษวัสดุ และสิ่งกีดขวางอื่น ๆ ให้เรียบร้อยก่อนส่งมอบงาน
3. งาน เติมน้ำดินและบึงอกบ่อบ่อบวม
- 3.1 ในบริเวณที่วิธีการก่อสร้าง และ บริเวณบึงอกบ่อบ่อบวม ต้องมีการขุดดินพ่นน้ำยาเคมีลงบ่อบึงอกบ่อบ่อบวม
 - 3.2 หากมีการนำดินจากภายนอกเข้ามาต้องมีการฉีดดินพ่นน้ำยาเคมีลงบ่อบึงอกบ่อบ่อบวม
 - 3.3 บริเวณใต้อาคารฉีดพ่นน้ำยาเคมีเพื่อกำจัดปลวก และ วางท่อน้ำยากันปลวก โดยผู้รับจ้างจะต้องเสนอขออนุญาตกรมวิจิตรการกำจัดแมลงก่อนดำเนินการก่อสร้างใดๆ

4. งานคอนกรีต

- 4.1 งานคอนกรีตและปูนปอร์ตแลนด์ เมื่อลดแบบแล้วผู้รับจ้างจะต้องแจ้งให้วิศวกรและที่ระดับ ส่วนของเสาหรือคานใดที่จะต้องมีเหล็กหรือ มีระดับต้องแจ้งวางหรือสั่งให้ถูกต้องตามค่าและก่อนทำการเทคอนกรีตโดยจะต้องแจ้งความให้ผู้รับจ้าง
- 4.2 ส่วนผสมของคอนกรีตเป็นส่วนผสมของปูนซีเมนต์ ทรายและหินในอัตราส่วน 1:2:4 โดยปริมาตรรวม กับน้ำสะอาด ในปริมาณที่เหมาะสม ตามอัตราจะการใช้งานสำหรับคอนกรีตตามที่ได้แจ้งอัตราส่วน 1:3:5
- 4.3 วัสดุที่ใช้ในคอนกรีต
 - ปูนซีเมนต์ ใช้ปูนปอร์ตแลนด์หรือคุณภาพเทียบเท่า ปูนซีเมนต์จะต้องเป็นปูนใหม่ไม่จับเป็นก้อนสำหรับปูนก่อหรือปูนฉาบให้ใช้ปูนควาเสียเท่านั้น
 - ทราย เป็นทรายน้ำจืด หรือเป็นทรายแม่น้ำมีเม็ดกลม ละเอียด ก้อนน้ำมาใช้ต้องผ่านตาข่ายเบอร์ทุกครั้งที่ สำหรับงานฉาบ ให้ใช้ตาข่ายเบอร์ 20 ต้องผ่านการร่อนก่อนทุกครั้ง
 - หิน จะต้องเป็นหินภูเขาไฟ แข็งแรง ไม่ถูกขยาดได้มาตรฐานส่วนผสมที่ได้กับงานโครงสร้างทั่วไปใช้หินเบอร์ 2 เฉพาะส่วนบึงอกบ่อบ่อบวมที่มีคอนกรีตพ่นน้ำให้ใช้เบอร์ 1
- 4.4 วัสดุคอนกรีตให้ทำเมื่อตรวจแบบพร้อมและกรวางเหล็กถูกต้องแล้ว สำหรับพื้นให้เทคอนกรีตชั้นเหล็กถ่วงน้อย 2.5 เซนติเมตร ขนาดที่ต่อเนื่องจากคอนกรีตพื้นแม่แบบไม่เป็นโพรง และห้ามนำคอนกรีตที่ผสมเกิน 30 นาที มาใช้วางโดยเด็ดขาด
- 4.5 แบบหล่อ ภากรัดเกาะและภากรัดค้ำไม้แบบจะต้องทำให้แน่นหนาจับคงและได้ระดับการถอดแบบ แบบข้างสามารถถอดได้เมื่อคอนกรีต 7 วันแล้ว ส่วนแบบข้างใต้พื้นและคานถอดออกได้เมื่อคอนกรีตอยู่ครบ 15 วันแล้ว ก่อนถอดแบบ ห้ามมีน้ำรั่วซึมหรือเปียกๆ บนส่วนนั้นซึ่งมีและหลังจากถอดแบบแล้วจะต้องทำการบ่มคอนกรีตต่อไปไม่น้อยกว่า 7 วัน


5. เหล็กเสริมคอนกรีตและเหล็กโครงสร้างรูปพรรณ


- 5.1 เหล็กเส้นกลมธรรมดา ให้ใช้เหล็กที่มีคุณภาพตามมาตรฐานอุตสาหกรรม ที่ มอก. 20-2527 มีกำลังคานกไม่ต่ำกว่า 2000 กิโลกรัม ต่อตารางเมตร (SR 24)
 - 5.2 เหล็กเส้นค้ำเหล็ก ให้ใช้เหล็กที่มีคุณภาพตามมาตรฐานอุตสาหกรรม ที่ มอก. 24-2527 มีกำลังคานกไม่ต่ำกว่า 3000 กิโลกรัม ต่อตารางเมตร (SR 30)
 - 5.3 เหล็กเสริม ต้องเป็นเหล็กใหม่ไม่ สนิมสนิม หรือชุบ เป็นชนิดร้อนของโรงงาน บดส. หรือ G.S.STEEL หรือเทียบเท่า
 - 5.4 การวางเหล็ก ส่วนที่จะเป็นค้ำวางกลม ให้ยื่นส่วนที่เข้าไปในค้ำ ๓ ส่วนน้อย 4 เท่า ของเส้นผ่าศูนย์กลางเหล็ก ส่วนที่จะเป็นมุมฉากให้ยึดส่วนปลายส่วนที่จะยึดเข้าไปอีก ๓ ส่วนน้อย ๒ เท่าของเส้นผ่าศูนย์กลางของเหล็กนั้นๆ
 - 5.5 การต่อเหล็ก หากจำเป็นจะต้องเชื่อมเหล็กโดยทางราบ ระยะห่างจะต้องไม่น้อยกว่า ๕๐ เท่าของเส้นผ่าศูนย์กลางเหล็กเสริม (กรณีเป็นเหล็กเสริมธรรมดา) และ 3๐ เท่าของเส้นผ่าศูนย์กลางเหล็กเสริม (กรณีเป็นเหล็กเสริมอัลลอย) และผูกด้วยลวดเหล็ก เบอร์ 18 ให้หนาตามแนวยาว
 - 5.6 เหล็กโครงสร้างรูปพรรณที่ใช้ในงานบึงอกบ่อบ่อบวม จะต้องมีการหมักดิน รอก ที่ 1:1/2/252๖ จะต้องเป็นของใหม่ ต้องไม่บิดเบี้ยวไม่เป็นสนิมขรุขระให้เสียกำลัง
 - 5.7 การเชื่อม จะต้องกระทำโดยช่างเชื่อมที่มีความสามารถและชำนาญงานตามที่กำหนดไว้ที่ทำการเชื่อมจะต้องสะอาด ปราศจากสะเก็ดกรวด ไขมัน หรือสิ่งแปลกปลอมอื่น ๆ ข้อต่อเชื่อมเชื่อมเสร็จแล้วต้องแจ้งแรง ต้องได้รับการคานค้ำและยึดให้มีบ่มรอยต่อ
- 10 งานนี้ งานซีคอนหัวไปผู้รับจ้างจะต้องทำการเตรียมผิวที่ถูควิวจากส่วนให้ยึดกับค้ำก่อนหาซีคอน ส่วนที่เป็นไม้ต้องปูผิว และยึดผิวด้วยกระดาษทรายจนเรียบและปล่อยให้พื้นแห้งสนิทเสียก่อน สีกับสนิมให้ทาล้างจนหมด แล้วหาสีจริงจำนวน ๒๒๒


องค์การบริหารส่วนตำบล หัวเรือ
อำเภอเมืองอุบลราชธานี
จังหวัดอุบลราชธานี
โทร ๐4595033๐

โครงการ
ก่อสร้างโรงจอดรถ
ภายในองค์การบริหารส่วนตำบลหัวเรือ


สถานที่
องค์การบริหารส่วนตำบลหัวเรือ
อำเภอเมือง จังหวัดอุบลราชธานี

เขียนแบบ

(นายเอกเพชร ศิริพงษ์)
ผู้ชำนาญการกองช่าง

เห็นชอบ

(จ.ต.อ. สุชาติ วรรณฤชา)
ปลัด อ.บ.ค. หัวเรือ

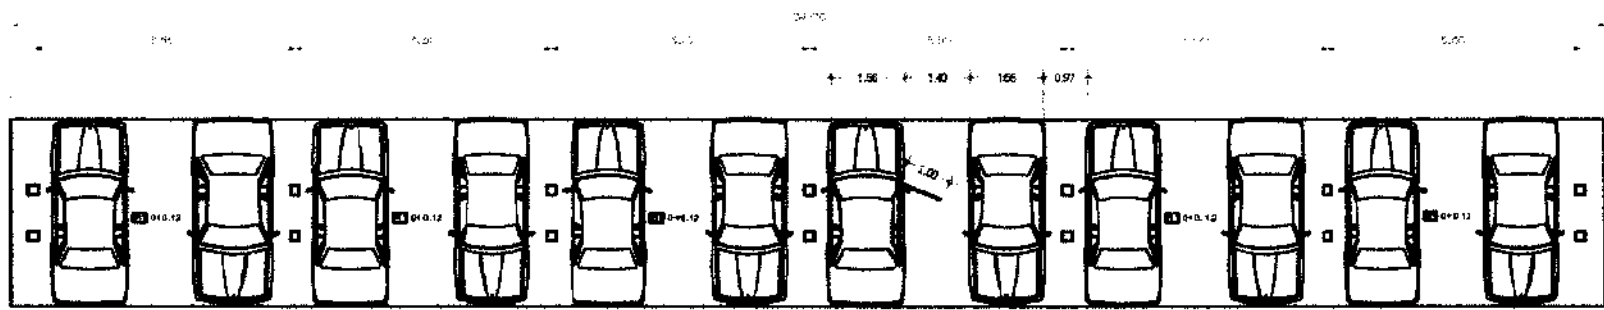
อนุมัติ

(นางประภาพร เล่าขวัญ)
นายก อ.บ.ค. หัวเรือ


แสดงแบบ
รายการประกอบแบบ



 ที่จุดขึ้น/ลงรถยนต์
แปลนพื้น
 SCALE 1 : 100

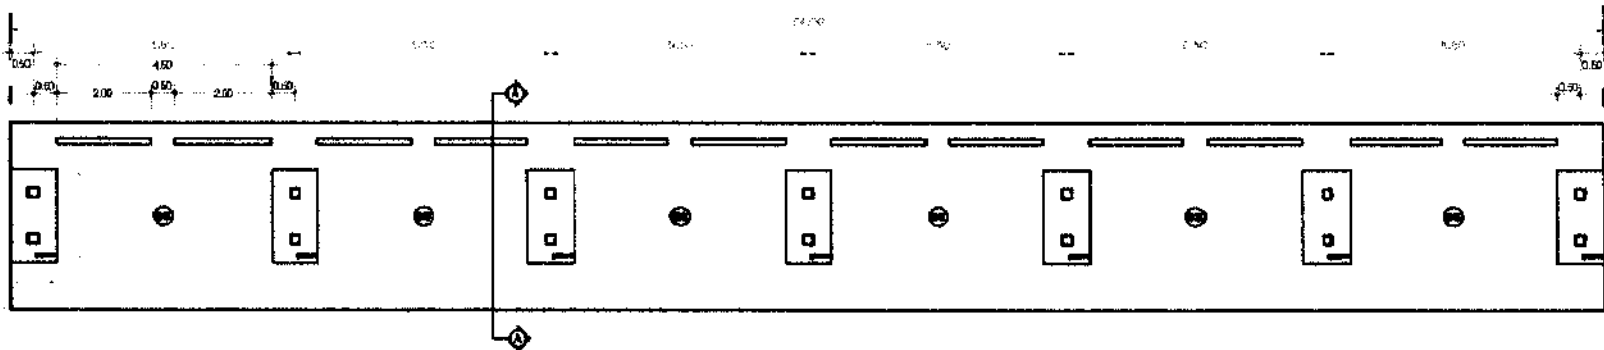 มีรูปด้าน



แปลนคอมมู.ฐานราก
 SCALE 1 : 100

 มีรูปด้าน



องค์การบริหารส่วนตำบล
หัวเรือ

อำเภอเมืองอุบลราชธานี

จังหวัดอุบลราชธานี

โทร 045950330

โครงการ

ก่อสร้างโรงจอดรถ
ภายในองค์การบริหารส่วนตำบลหัวเรือ

สถานที่

องค์การบริหารส่วนตำบลหัวเรือ
อำเภอเมือง จังหวัดอุบลราชธานี

เขียนแบบ

(นางสาวเจียร ศิริพงษ์)
ผู้ชำนาญการท้องถิ่น

เห็นชอบ

(จ.ส.อ.สุชาติ วรรณงูษา)
ปลัด อ.บ.ต.หัวเรือ

อนุมัติ

(นางประภาพร เลาหะวณิช)
นาย อ.บ.ต.หัวเรือ

แสดงแบบ


แปลนพื้น

รวม/แผ่น

07

แผ่น/ที่


02

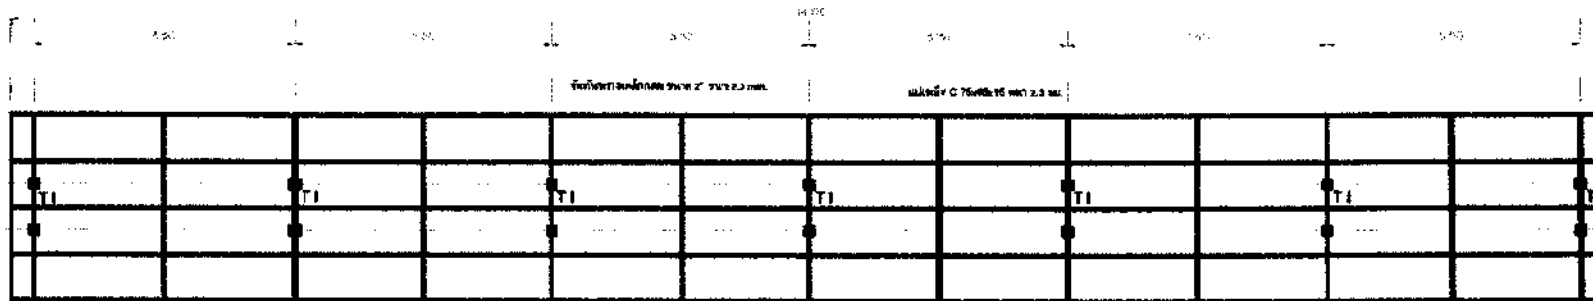

แปลนโครงสร้างหลังคา
SCALE 1 : 100



สิริรูปปั้น

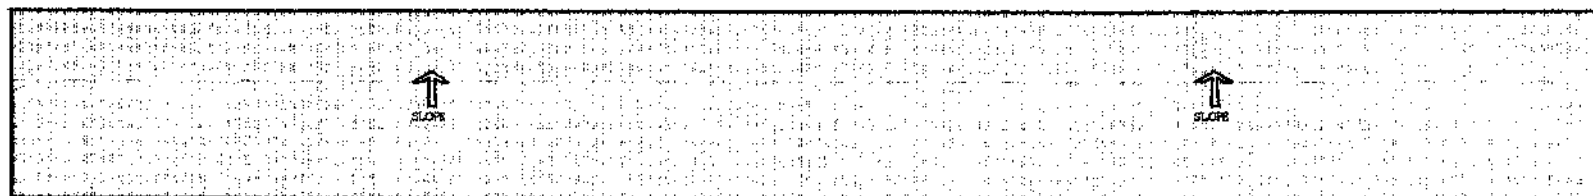

แปลนหลังคา
SCALE 1 : 100



สิริรูปปั้น

องค์การบริหารส่วนตำบล
หัวเรือ
อำเภอเมือง อุบลราชธานี
จังหวัดอุบลราชธานี
โทร 043950330

โครงการ
ก่อสร้างโรงจอดรถ
ภายในองค์การบริหารส่วนตำบลหัวเรือ

สถานที่
องค์การบริหารส่วนตำบลหัวเรือ
อำเภอเมือง จังหวัดอุบลราชธานี


เขียนแบบ
(นายพศุภเดิสม์ ศิริพงษ์)
ผู้อำนวยการกองช่าง


เก็บชอบ
(จ.ล.อ.สุชาติ วรรณสุธา)
ปลัด อ.บ.ต.หัวเรือ

อนุมัติ
(นางประภวาท เสด็จพรานิช)
นายก อ.บ.ต.หัวเรือ


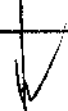
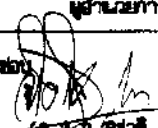

แสดงแบบ
แปลนโครงสร้าง
แปลนหลังคา

รวม/แผ่น	แผ่น/ที่
07	03

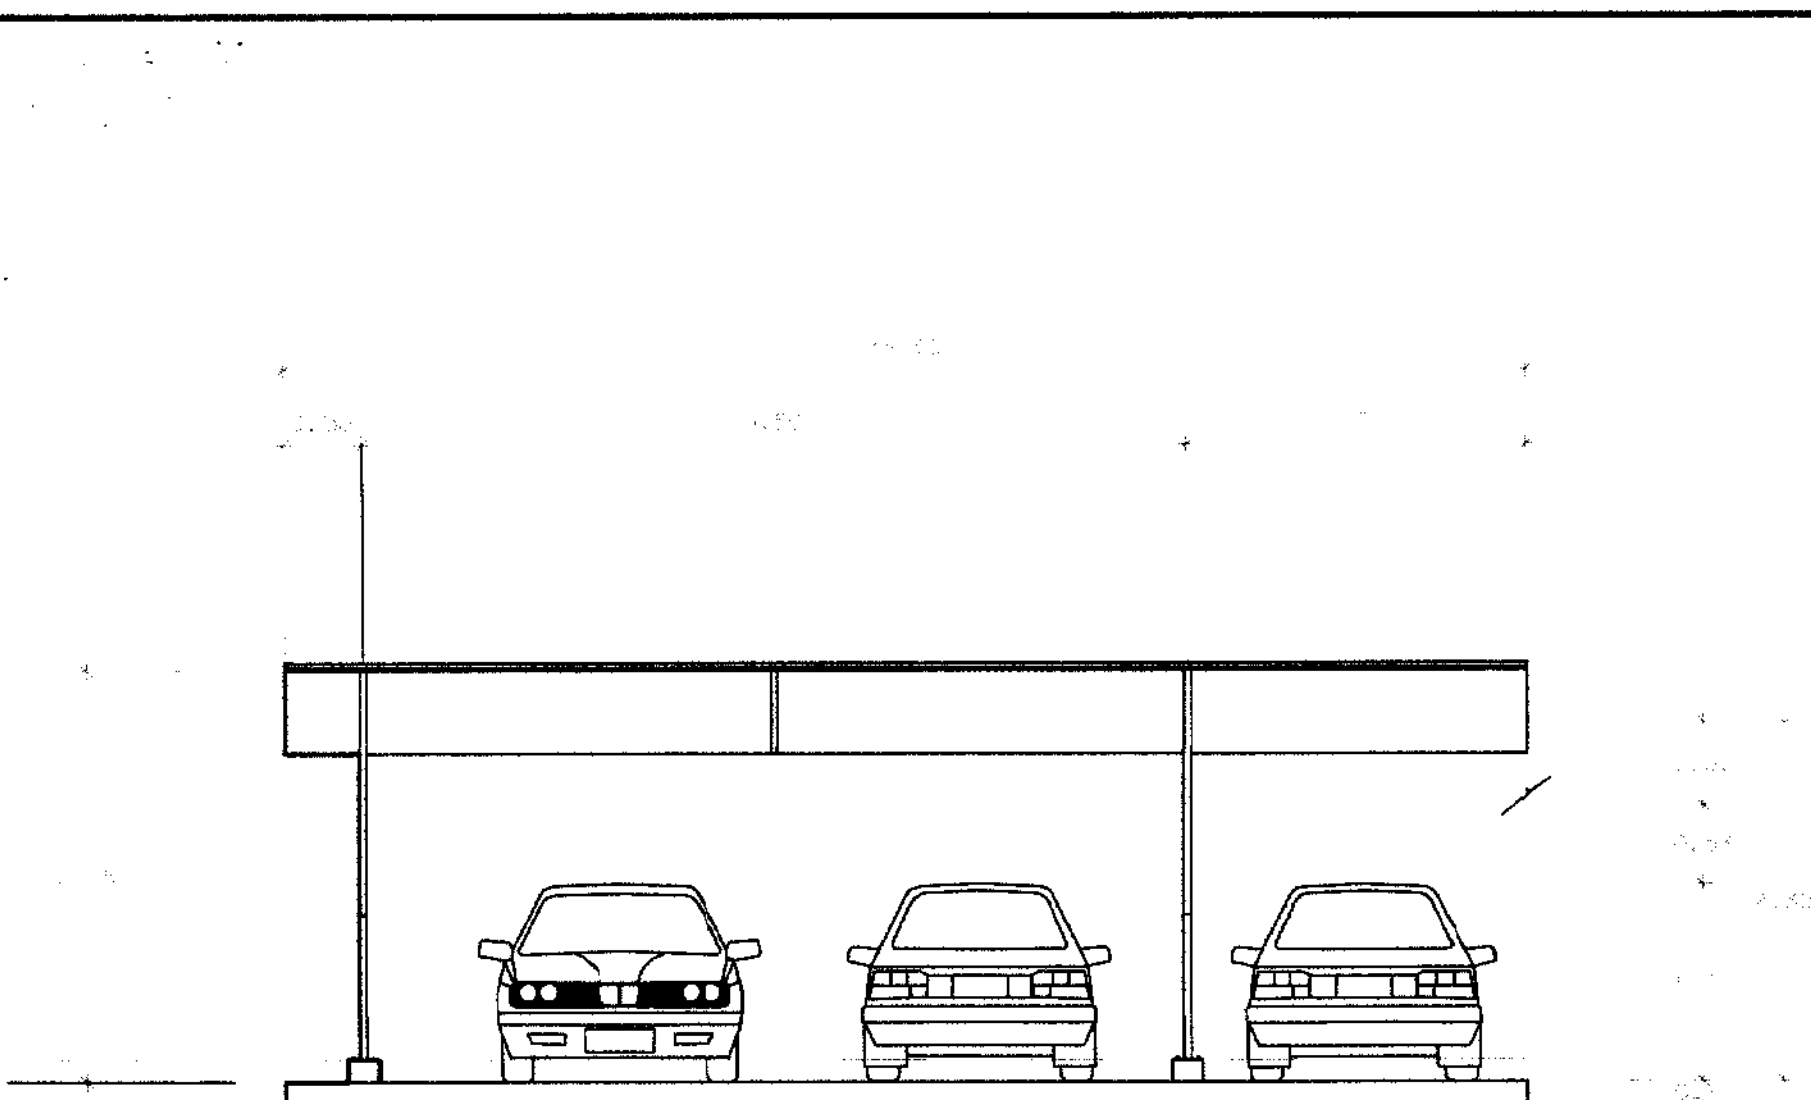


รูปด้านหน้า 

SCALE 1 : 50

 องค์การบริหารส่วนตำบล หัวเรือ อำเภอเมืองอุบลราชธานี จังหวัดอุบลราชธานี โทร 045950330	
โครงการ ก่อสร้างโรงจอดรถ ภายในองค์การบริหารส่วนตำบลหัวเรือ	
สถานที่ องค์การบริหารส่วนตำบลหัวเรือ อำเภอเมือง จังหวัดอุบลราชธานี	
เขียนแบบ  (นายทศ.เชิษ ศิริพงษ์) ผู้อำนวยการกองช่าง	
ปรึกษา  (จ.ว.อ.สุชาติ วรรณภูษา) ปรึกษ อ.บ.ค. หัวเรือ	
อนุมัติ  (นางประภาพร เลิศทวีชัย) นายก อ.บ.ค. หัวเรือ	
แดงแบบ รูปด้านหน้า	
รวม/แผ่น	แผ่น/ที่
07	04

4.40

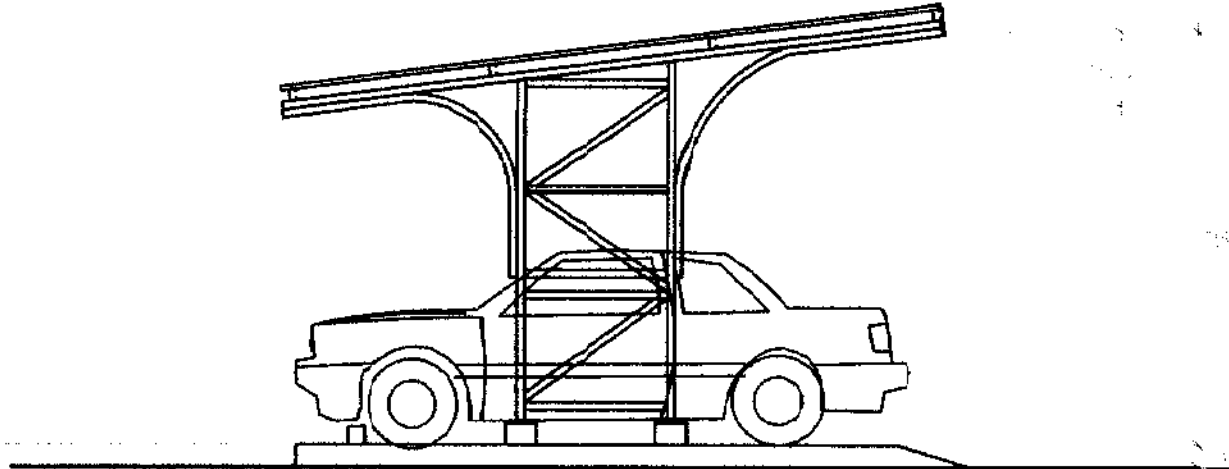

รูปถ่าย 

SCALE 1 : 50




องค์การบริหารส่วนตำบล
หัวเรือ


อำเภอเมืองอุบลราชธานี
จังหวัดอุบลราชธานี


โทร 045950330

โครงการ
ก่อสร้างโรงจอดรถ
ภายในองค์การบริหารส่วนตำบลหัวเรือ

สถานที่
องค์การบริหารส่วนตำบลหัวเรือ
อำเภอเมือง จังหวัดอุบลราชธานี

เขียนแบบ

(นายสมชาย เข็มศิริ)
ผู้อำนวยการกองช่าง

แก้ไข

(จ.ส.อ.สุชาติ วรรณสูงเนิน)
นัก อ.บ.ต.หัวเรือ

อนุมัติ

(นางประภาพร เลิศทวีชัย)
นายก อ.บ.ต.หัวเรือ


แสดงแบบ
รูปด้านข้าง

รวม/แผ่น	แผ่น/ที่
07	05

แปเหล็ก C 75x45x15 หน้า 2.3 มม.

ท่อเหล็ก ขนาด 2" หน้า 2 มม.

หลังคาเหล็กที่ดัดขึ้น METAL SHEET หน้า 0.30 มม.สังกะสี

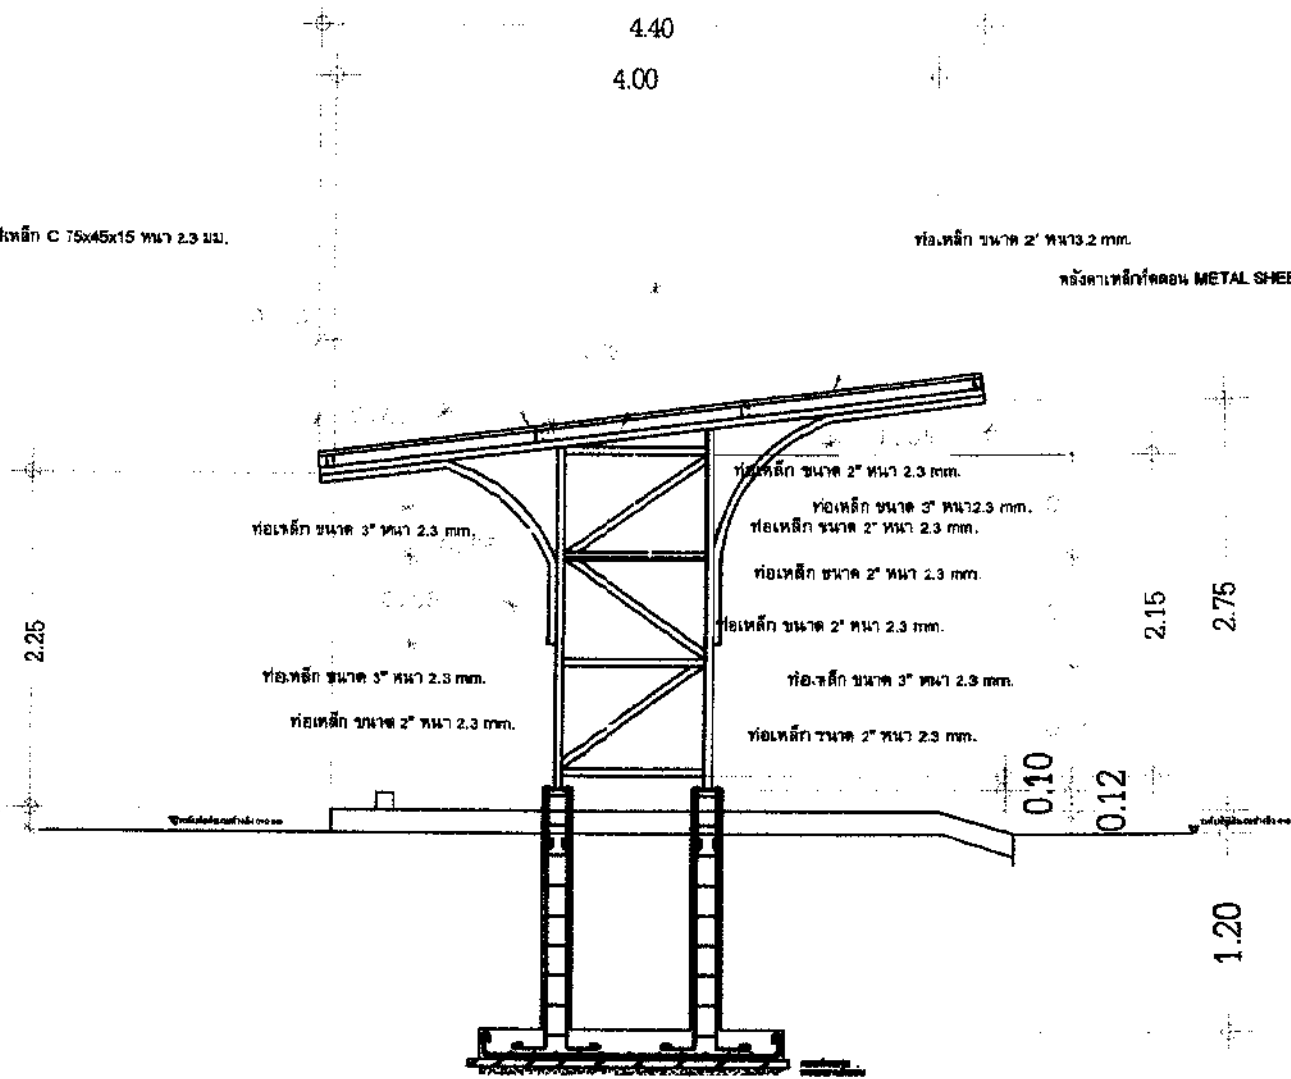

รูปตัด A-A (T1)

องค์การบริหารส่วนตำบล
หัวเรือ
อำเภอเมืองอุบลราชธานี
จังหวัดอุบลราชธานี
โทร 045950330

โครงการ
ก่อสร้างโรงจอดรถ
ภายในองค์การบริหารส่วนตำบลหัวเรือ

สถานที่
องค์การบริหารส่วนตำบลหัวเรือ
อำเภอเมือง จังหวัดอุบลราชธานี


เขียนแบบ
(นางประภษา สิริพงษ์)
ผู้อำนวยการกองช่าง

เห็นชอบ
(จ.ส.อ. สุชาติ วงษ์ทอง)
ปลัด อ.บ.ต. หัวเรือ

อนุมัติ
(นางประภษา สิริพงษ์)
นายก อ.บ.ต. หัวเรือ

แสดงแบบ
รูปตัด A-A



รวม/แผ่น	แผ่น/ที่
07	06

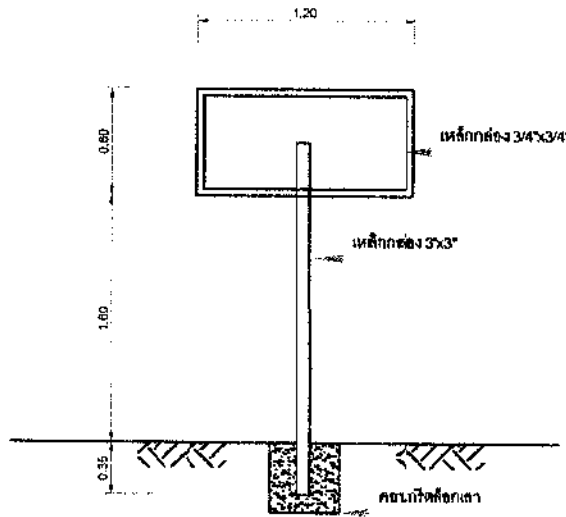

รายละเอียดประกอบ แบบป้ายมาตรฐานสำหรับโครงการขององค์การบริหารส่วนตำบล

1. เสา ป้ายทำเหล็กหรือทังสองด้าน ให้สีน้ำเงิน
2. สีพื้นหลังสีขาว
3. ขนาดตัวหนังสือกำหนดตามความเหมาะสม หรือความตามรายละเอียดแต่ละโครงการ
4. แผ่นเหล็กตัว ขนาด กว้าง 0.60 เมตร ยาว 1.20 เมตร
5. จุดก่อสร้างป้ายกำหนดตามความเหมาะสม ให้สามารถมองเห็นชัดเจน

ป้ายโครงการ

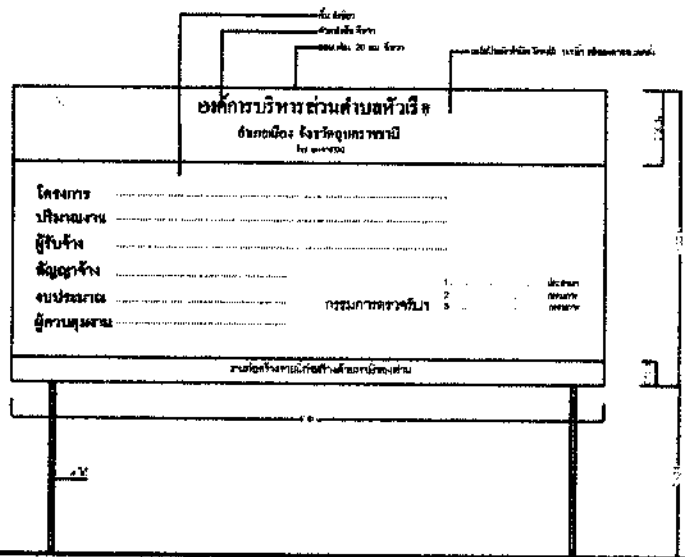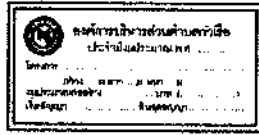

แบบป้ายประชาสัมพันธ์โครงการ ของ องค์การบริหารส่วนตำบลหัวเรือ

องค์การบริหารส่วนตำบล
หัวเรือ
อำเภอเมืองชลบุรีธานี
จังหวัดชลบุรีธานี
โทร 045950330

โครงการ
ก่อสร้างโครงการ
ภายในองค์การบริหารส่วนตำบลหัวเรือ

สถานที่
องค์การบริหารส่วนตำบลหัวเรือ
อำเภอเมือง จังหวัดชลบุรีธานี

เขียนแบบ
(นายเอกเชียร ศิริพงษ์)
ผู้อำนวยการกองช่าง

เห็นชอบ
(จ.ส.อ.สุชาติ วรรณสุธา)
นัก อ.บ. ศ. หัวเรือ

อนุมัติ
(นางประภาพร เลาหะวงษา)
นายก อ.บ.ศ. หัวเรือ

แสดงแบบ
ป้ายแนะนำโครงการ
และป้ายโครงการ

รวม/ แผ่น	แผ่น/ ที่
01	01