



## ประกาศองค์การบริหารส่วนตำบลหัวเรือ

เรื่อง ประชาสัมพันธ์การเปิดเผยราคากลางการคำนวณราคากลางการจัดซื้อจัดจ้าง  
ตำบลหัวเรือ อำเภอเมือง จังหวัดยโสธร

ตาม พระราชบัญญัติการจัดซื้อจัดจ้างและการบริหารพัสดุภาครัฐ พ.ศ. ๒๕๖๐ มาตรา ๖๓ บัญญัติให้  
ภายใต้บังคับมาตรา ๖๒ ให้หน่วยงานของรัฐประกาศรายละเอียดข้อมูลราคากลางและการคำนวณราคากลางในระบบ  
เครือข่ายสารสนเทศของกรมบัญชีกลางตามวิธีการกรมบัญชีกลางกำหนด และ หนังสือกรมบัญชีกลาง ที่ กค ๐๔๓๓.๒/  
ว ๒๐๖ ลงวันที่ ๑ พฤษภาคม ๒๕๖๒ เรื่อง คู่มือแนวทางการประกาศรายละเอียดข้อมูลราคากลางและการคำนวณราคา  
กลางเกี่ยวกับการจัดซื้อจัดจ้างของหน่วยงานของรัฐ

องค์การบริหารส่วนตำบลหัวเรือ จึงขอประชาสัมพันธ์การเปิดเผยราคากลางและการคำนวณราคากลาง  
การจัดซื้อ-จัดจ้าง ในงานก่อสร้าง ดังนี้

ตารางแสดงวงเงินงบประมาณที่ได้รับจัดสรรและราคากลางในงานจ้างก่อสร้าง

แบบ บก.๐๑

๑. ชื่อโครงการ	โครงการวางท่อระบายน้ำภายในหมู่บ้าน บ้านค้อ หมู่ที่ ๙	
หน่วยงาน/เจ้าของโครงการ	กองช่าง องค์การบริหารส่วนตำบลหัวเรือ	
๒. วงเงินงบประมาณที่ได้รับจัดสรร	๓๐๐,๐๐๐.-บาท(สามแสนบาทถ้วน)	
๓. ลักษณะงาน	จ้างเหมาวางท่อระบายน้ำ คสล. ขนาด Ø ๐.๓๐ เมตร และ ขนาด Ø ๐.๔๐ เมตร พร้อมบ่อพัก คสล. ระยะทาง ๓๐๓.๐๐ เมตร (เส้นกลางบ้าน) พิกัดเริ่มต้น N๑๖๕๘๘๒๙, E๔๘๑๑๘๘ รายละเอียดตามแบบแปลนองค์การ บริหารส่วนตำบลหัวเรือ กำหนด	
๔. ราคากลางคำนวณ ณ	๒๒ ธันวาคม ๒๕๖๕ เป็นเงิน ๓๐๐,๐๐๐.-บาท(สามแสนบาทถ้วน)	
๕. บัญชีประมาณการราคากลาง	๑. แบบใบประมาณราคางานทาง สะพานและท่อเหลี่ยม (แบบ ปร.๔) ๒. แบบสรุปผลการประมาณราคาก่อสร้างถนน คสล. (แบบ ปร.๕) ๓. แบบสรุปผลการคำนวณราคางานก่อสร้างถนน คสล.(แบบ ปร.๖) ๔. แบบโครงการวางท่อระบายน้ำ	
๖. รายชื่อคณะกรรมการกำหนดราคากลาง		
๑. จำสืบเอกสุชาติ วรรณภูษา	ตำแหน่ง ปลัดองค์การบริหารส่วนตำบลหัวเรือ	ประธานกรรมการ
๒. นายพากเพียร ศิริพงษ์	ตำแหน่ง ผู้อำนวยการกองช่าง	กรรมการ
๓. นายเดช หอมหวล	ตำแหน่ง นายช่างโยธาชำนาญงาน	กรรมการ
๔. นายฤทธิ์ไกร เดชะคำภู	ตำแหน่ง เจ้าพนักงานจัดเก็บรายได้ชำนาญงาน	กรรมการ/เลขานุการ

จึงประชาสัมพันธ์ให้ทราบด้วยทั่วกัน

ประกาศ ณ วันที่ ๒๓ เดือน ธันวาคม พ.ศ. ๒๕๖๕

(นางประภาพร เลหาะวนิช)

นายกองค์การบริหารส่วนตำบลหัวเรือ

วันที่ ๒๓ เดือน ธันวาคม พ.ศ. ๒๕๖๕

ใบประมาณราคางานทาง สะพาน และท่อเหลี่ยม

ปร.4

ชื่อโครงการ

วางท่อระบายน้ำ คสล. ภายในหมู่บ้าน บ้านค้อ หมู่ที่ 9

สถานที่ก่อสร้าง

(เห็นกลางบ้าน) บ้านค้อ หมู่ที่ 9

ปริมาณงาน

วางท่อ คสล. ขนาด ศก.0.30 ม. และ 0.40 ม. ระยะทาง 303.00 เมตร พร้อมบ่อพัก ตามแบบที่ อบต.หัวเรือ กำหนด

ประมาณราคาเมื่อวันที่

22 ธ.ค. 2565

ประมาณราคาโดย

นายเดช หอมหวล นายช่างโยธาชำนาญงาน

หน่วยงานออกแบบ

กองช่าง องค์การบริหารส่วนตำบลหัวเรือ อำเภอเมืองฯ จังหวัดอุบลราชธานี

ลำดับที่	รายการ	หน่วย	จำนวน	ราคาต่อหน่วย	ราคาทุน	$F_N$	ราคาต่อหน่วย $\times FN$	ราคากลาง
1	งานเกรดปรับเกลี่ย, ขุดรื้อ							
	- งานขุดรื้อท่อ คสล.(เดิม)	ท่อน	-	35.00	-	1.3624	47.68	-
	- งานขุดรื้อถนนเดิม	ลบ.ม.	-	17.61	-	1.3624	23.99	-
	- งานเกรดปรับเกลี่ยถนนเดิม	ตร.ม.	-	1.72	-	1.3624	2.34	-
2	งานเทคอนกรีตทางเชื่อมบ้านเรือน							
	- งานเททางเชื่อม คสล.	ลบ.ม.	3.00					
	- ปูนซีเมนต์ปอร์ตแลนด์	ลบ.ม.	1.01	2,448.60	2,468.19	1.3624	3,335.97	3,362.66
	- หินผสมคอนกรีต	ลบ.ม.	1.80	822.43	1,480.37	1.3624	1,120.48	2,016.86
	- ทรายหยาบ	ลบ.ม.	3.27	280.37	916.81	1.3624	381.98	1,249.06
	- ค่าปุ๋ยคอกคอนกรีต	ตร.ม.	30.00	12.07	362.10	1.3624	16.44	493.33
	- ค่าขีดหยาบ	ตร.ม.	30.00	-	-	1.3624	-	-
	- ค่าแบบเหล็ก 2 ข้าง	เมตร	-	20.60	-	1.3624	28.07	-
	- ทรายหยาบรองพื้นทาง	ลบ.ม.	1.50	280.37	420.56	1.3624	381.98	572.96
	- งาน Wire-Mesh 3.2 mm.@0.20x0.20 m.	ตร.ม.	30.00	25.00	750.0	1.3624	34.06	1,021.80
3	งานดินหลังท่อ							
	- งานลงดิน	ลบ.ม.	151.5	59.45	9,007	1.3624	80.99	12,270.69
	- ค่าปรับเกลี่ย	ตร.ม.	98.0	1.72	169	1.3624	2.34	229.65
4	งานวางท่อ คสล. Ø. 0.30 ม.Ø. 0.40 ม.							
	- ค่าขุดดิน	ลบ.ม.	303.00	17.81	5,396.4	1.3624	24.26	7,352.10
	- ท่อ คสล. ขนาด Ø 0.30 ม.	ท่อน	30.00	290.00	8,700.0	1.3624	395.10	11,852.88
	- ท่อ คสล. ขนาด Ø 0.40 ม.	ท่อน	273.00	380.00	103,740.0	1.3624	517.71	141,335.38
	- ค่าขนส่ง ท่อ คสล. Ø 0.30 ม. Ø 0.40 ม.	ท่อน	303.00	14.93	4,523.79	1.3624	20.34	6,163.21
	- ค่าวางท่อ คสล.พร้อมมกลบกลับ	ท่อน	303.00	160.00	48,480.0	1.3624	217.98	66,049.15
	- ทรายหยาบ	ลบ.ม.	-	-	-	1.3624	-	-
5	งานบ่อพัก คสล.							
	- งานบ่อพัก	ลบ.ม.	3.04					
	- ปูนซีเมนต์ปอร์ตแลนด์	ลบ.ม.	1.02	2,448.60	2,502.7	1.3624	3,335.97	3,409.74

ลำดับที่	รายการ	หน่วย	จำนวน	ราคาต่อหน่วย	ราคาทุน	F <sub>N</sub>	ราคาต่อหน่วย x FN	ราคากลาง
	- หินผสมคอนกรีต	ลบ.ม.	1.83	822.43	1,501.1	1.3624	1,120.48	2,045.10
	- ทรายหยาบ	ลบ.ม.	3.32	280.37	929.6	1.3674	381.98	1,266.55
	- เหล็กเสริม RB 9	ตัน	0.13	24,816.00	3,272.8	1.3624	33,809.32	4,458.80
	- ค่าแรงงานคอนกรีต	ลบ.ม.	3.04	436.00	1,326.3	1.3674	594.01	1,806.97
	- ค่าแรงงานเหล็กเส้นกลม	ตัน	0.13	4,100.00	540.7	1.3624	5,585.84	736.66
	- ลวดผูกเหล็ก เบอร์ 18	กก.	3.96	24.30	96.1	1.3624	33.11	130.98
	- เหล็กฉาก 50x50x4 mm.	เส้น	7.00	520.00	3,640.0	1.3624	708.45	4,959.14
	- ค่าแรงรวมลวดเชื่อม	กก.	128.52	10.00	1,285.2	1.3624	13.62	1,750.96
6	งานผาตะแกรงเหล็ก บ่อพัก	อัน	13.00					
	- เหล็กแบน 45x45x6 mm.	เส้น	41.00	235.00	9,635.0	1.3624	320.16	13,126.72
	- เหล็กแบน 45x45x10 mm.	เส้น	-	490.00	-	1.3624	667.58	-
	- ค่าแรงรวมลวดเชื่อม	กก.	381	10.00	3,813.0	1.3624	13.62	5,194.83
	- สีรองพื้นโลหะใหม่	กระป๋อง	2.00	250.00	500.0	1.3624	340.60	681.20
7	งานยานวรอยต่อท่อ							
	- งานยานวรอยต่อ	ตร.ม.	6.00	115.00	690.06	1.3624	156.68	940.14
	- ปูนซีเมนต์ผสม	ตัน	0.120	2,579.44	310.33	1.3624	3,514.23	422.80
	- ทรายหยาบ	ลบ.ม.	0.90	280.37	252.36	1.3624	381.98	343.81
	- งานซ่อมท่อประปา	L/S	1.00	1,500.00	1,500.00	1.3624	2,043.60	2,043.60
8	ป้ายโครงการ							
	- ป้ายประชาสัมพันธ์	L/S	1.00	400.00	400.00	1.3624	544.96	544.96
	- ป้ายโครงการ	L/S	1.00	1,900.00	1,900.00	1.3624	2,588.56	2,588.56
							<b>TOTAL</b>	<b>300,421.24</b>

① ผลรวมค่างานต้นทุนงานก่อสร้างทาง

② ผลรวมค่างานต้นทุนงานก่อสร้างสะพานและท่อเหลี่ยม

③ ผลรวมค่าใช้จ่ายพิเศษตามข้อกำหนดและค่าใช้จ่ายอื่นๆ

④ ค่า Factor F งานก่อสร้างทาง

⑤ ค่า Factor F งานก่อสร้างสะพานและท่อเหลี่ยม

⑥ ค่า Factor F ค่าใช้จ่ายพิเศษตามข้อกำหนดฯ =  $1 + [ \textcircled{1} \div ( \textcircled{1} \textcircled{4} \textcircled{2} \textcircled{5} ) ]$

=	220,508.84
=	-
=	-
=	1.3624
=	1.2782
=	300,421.24

ประมาณราคา

(นายเดช หอมหวล)

สรุปผลการประมาณราคางานวางท่อระบายน้ำภายในหมู่บ้าน

ปร.5

ส่วนราชการ องค์การบริหารส่วนตำบลหัวเรือ

ชื่อโครงการ

วางท่อระบายน้ำ คสล. ภายในหมู่บ้าน บ้านค้อ หมู่ที่ 9

เจ้าของงาน

กองช่าง องค์การบริหารส่วนตำบลหัวเรือ อำเภอเมือง จังหวัดอุบลราชธานี

สถานที่ก่อสร้าง

(เส้นกลางบ้าน) บ้านค้อ หมู่ที่ 9

ประมาณราคาตามแบบ ปจ.4

จำนวน 2 แห่ง

ประมาณราคาเมื่อวันที่ 22 ธ.ค. 2565

ลำดับที่	รายการ	ราคางานต้นทุน (บาท)	FACTOR F	รวมค่างานก่อสร้าง (บาท)	หมายเหตุ
1	ประเภทงานทาง	220,508.84	1.3624	300,421.24	
2	ประเภทงานอาคาร				
3	ประเภทงานชลประทาน				
4	ประเภทงานสะพานและท่อเหลี่ยม				
	ป้ายโครงการ			-	
	<b>เงินไข</b>				
	เงินล่วงหน้าจ่าย .....				
	เงินประกันผลงานหัก .....				
	ดอกเบี้ยเงินกู้ .....				
	ภาษีมูลค่าเพิ่ม .....				
สรุป	รวมค่าก่อสร้างเป็นเงินทั้งสิ้น			300,421.24	
	คิดเป็นเงินประมาณ			300,421.24	
( ตัวอักษร ) (-สามแสนสี่ร้อยยี่สิบเอ็ดพันสี่ร้อยยี่สิบสี่สตางค์-)					

ลงชื่อ.....ประมาณราคา

(นายเดช หอมหวล)

นายช่างโยธาชำนาญงาน

ลงชื่อ.....ตรวจ

(นายพวกเพชร ศิริพงษ์)

ผู้อำนวยการกองช่าง

ลงชื่อ จำสิบเอก.....เงินชอบ

(สุชาติ วรรณภูษา)

ปลัดองค์การบริหารส่วนตำบลหัวเรือ

ลงชื่อ.....อนุมัติ

(นางประภาพร เลานะวาณิช)

นายกองค์การบริหารส่วนตำบลหัวเรือ

สรุปผลการคำนวณราคากลางงานวางท่อระบายน้ำภายในหมู่บ้าน

ปร.6

ส่วนราชการ องค์การบริหารส่วนตำบลหัวเรือ

ชื่อโครงการ

วางท่อระบายน้ำ คสล. ภายในหมู่บ้าน บ้านค้อ หมู่ที่ 9

เจ้าของงาน

กองช่าง องค์การบริหารส่วนตำบลหัวเรือ อำเภอเมือง จังหวัดอุบลราชธานี

สถานที่ก่อสร้าง

(เส้นกลางบ้าน) บ้านค้อ หมู่ที่ 9

คำนวณราคากลางตามแบบ ปร.4 จำนวน 2 แผ่น

คำนวณราคากลางเมื่อวันที่ 28 ธ.ค. 2565

ลำดับที่	รายการ	ราคางานต้นทุน (บาท)	FACTOR F	รวมค่างานก่อสร้าง (บาท)	หมายเหตุ
1	ประเภทงานทาง	220,508.84	1,3624	300,421.24	
2	ประเภทงานอาคาร				
3	ประเภทงานชลประทาน				
4	ประเภทงานสะพานและท่อเหลี่ยม				
	ป้ายโครงการ			-	
	<b>เงินไข</b>				
	เงินค้ำหน้าจ่าย .....				
	เงินประกันผลงานหัก .....				
	ดอกเบี้ยเงินกู้ .....				
	ภาษีมูลค่าเพิ่ม .....				
สรุป	รวมค่าก่อสร้างเป็นเงินทั้งสิ้น			300,421.24	
	คิดเป็นเงินประมาณ			300,000.00	
	( ตัวอักษร )				(-ตามแนบท้ายฉบับ-)

คณะกรรมการกำหนดราคากลาง

จำสิบเอก.....

(สุชาติ วรรณภูษา)

(ประธานกรรมการ)

(นายพากเพียร ศิริพงษ์)

(กรรมการ)

(นายเดช หอมหวล)

(กรรมการ)

(นายฤทธิไกร เดชะคำภู)

(กรรมการ)

ตรวจ.....

(นายพากเพียร ศิริพงษ์)

ผู้อำนวยการกองช่าง

เห็นชอบ จำสิบเอก.....

(สุชาติ วรรณภูษา)

ปลัดองค์การบริหารส่วนตำบลหัวเรือ

อนุมัติ.....

(นางประภาพร เลานะวนิช)

นายกองค์การบริหารส่วนตำบลหัวเรือ




โครงการ วางท่อระบายน้ำภายในหมู่บ้าน

บ้านค้อ หมู่ที่ 9

( เส้นกลางบ้าน )

อำเภอเมืองอุบลราชธานี จังหวัดอุบลราชธานี

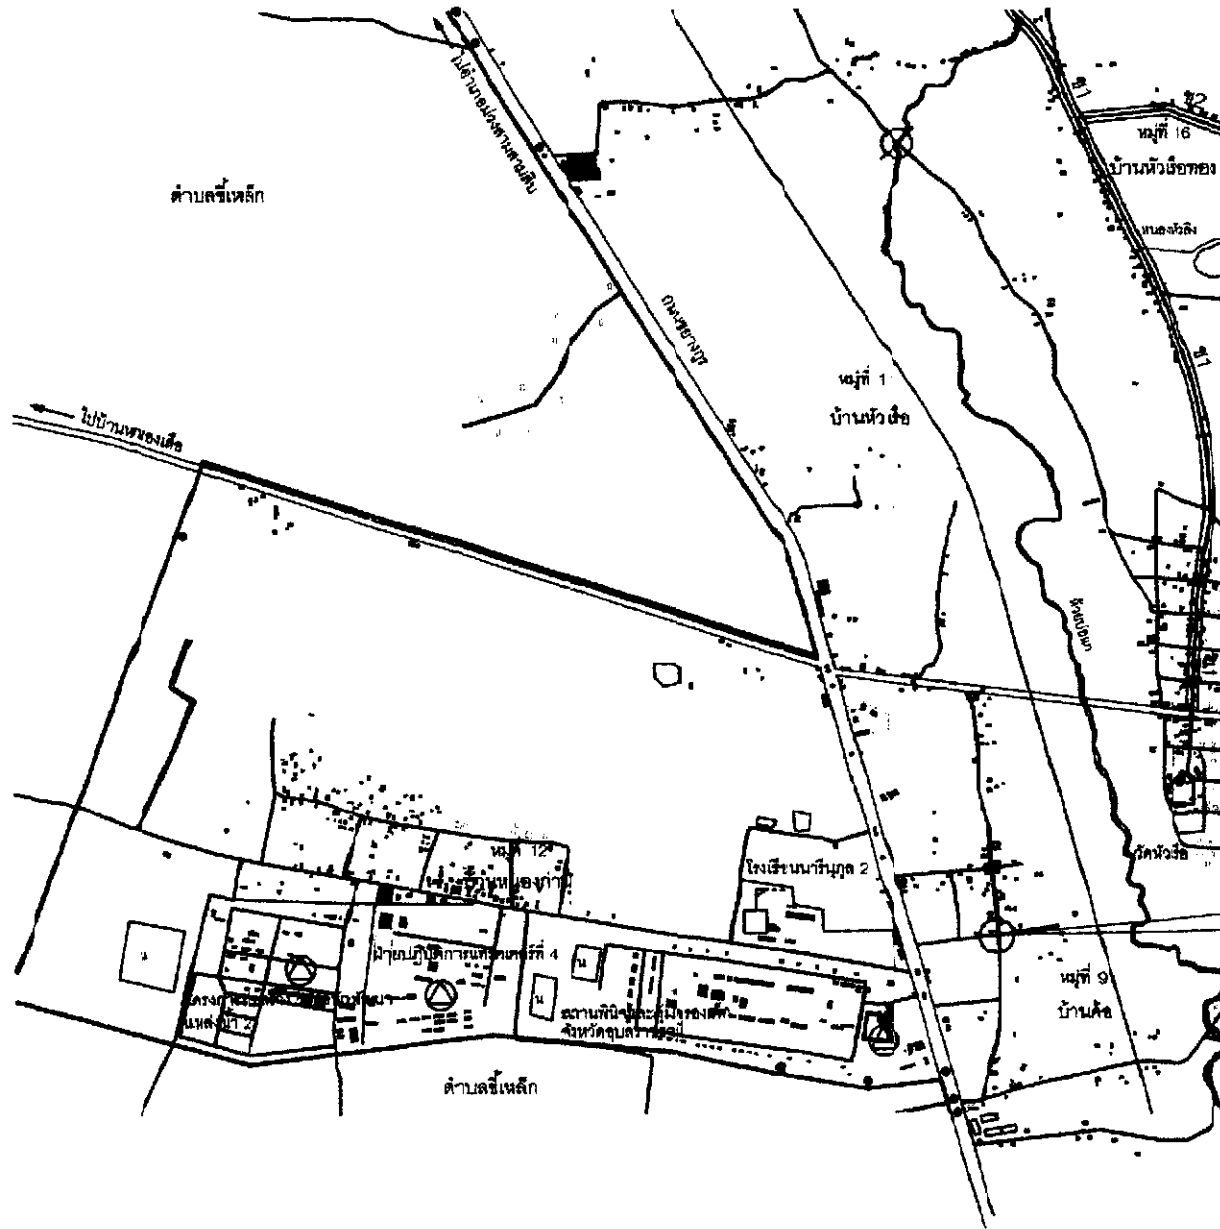


ผังที่ตั้งโครงการ  
SCALE 1:500



โครงการ	
วางท่อระบายน้ำ คสล.ภายในหมู่บ้าน บ้านห้วยซ้อ หมู่ที่ ๘	
สถานที่ก่อสร้าง	
(เช่นกลางบ้าน)	
เจ้าของโครงการ	
องค์การบริหารส่วนตำบลห้วยซ้อ	
ปี พ.ศ.	
สำรวจ	
เขียนแบบ	
(นายเศรษฐ หนองสวน) นายช่างโยธาชำนาญงาน	
ตรวจแบบ	
(นายทศพร เทวศิริพงษ์) ผู้อำนวยการช่าง	
แก้ไขแบบ	
นายช่างโยธาชำนาญงาน	
อนุมัติ	
(นางประภัสสร แก้วงามใจ) นายช่างโยธาชำนาญงานตำบลห้วยซ้อ	
แบบแสดง	สภาพ
แผนที่	ที่แนบมา

# รายการประกอบ

1. ให้ผู้รับจ้างดำเนินการวางท่อระบายน้ำ คสล. ขนาด ศก.0.30 ม. ยาว 30.00 ม., ศก. 0.40 ม. ยาว 273.00 ม. พร้อมก่อสร้างบ่อพักน้ำ คสล. จำนวน 13 บ่อ
2. ให้ผู้รับจ้างจัดทำป้ายประชาสัมพันธุ์ (ป้ายชั่วคราว) และป้ายโครงการ (ป้ายถาวร) รายละเอียดตามแบบ
3. ความเสียหายใดๆที่เกิดจากผู้รับจ้างให้ซ่อมแซมให้ใช้ได้ดังเดิม

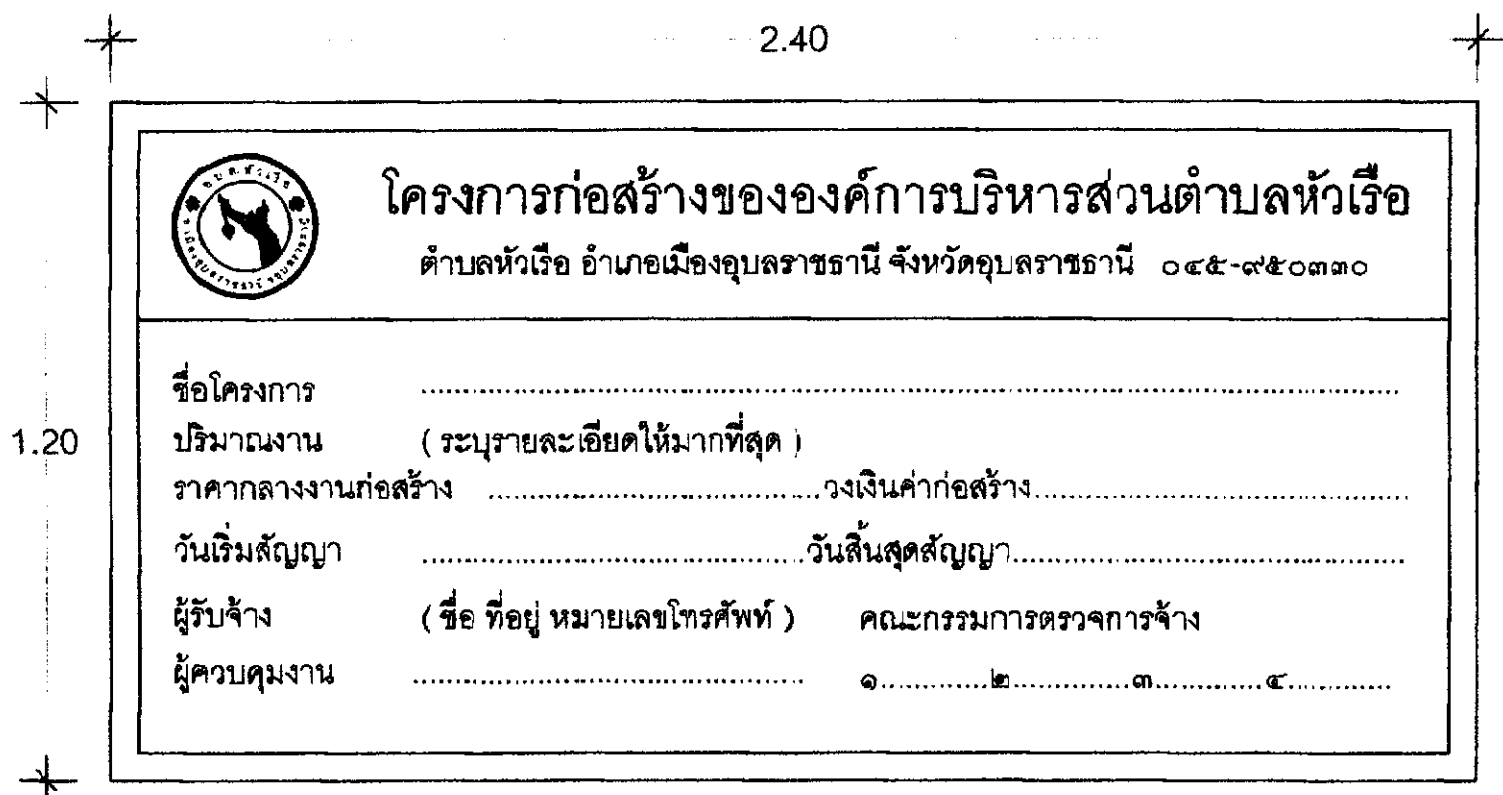


**โครงการก่อสร้างขององค์การบริหารส่วนตำบลหัวเรือ**  
 ตำบลหัวเรือ อำเภอเมืองอุบลราชธานี จังหวัดอุบลราชธานี ๐๕๕-๙๕๐๓๓๐


ชื่อโครงการ .....  
 ปริมาณงาน (ระบุรายละเอียดให้มากที่สุด) .....  
 ราคากลางงานก่อสร้าง ..... วงเงินค่าก่อสร้าง.....  
 วันเริ่มสัญญา ..... วันสิ้นสุดสัญญา.....  
 ผู้รับจ้าง (ชื่อ ที่อยู่ หมายเลขโทรศัพท์) คณะกรรมการตรวจการจ้าง .....  
 ผู้ควบคุมงาน ..... ๑.....๒.....๓.....๔.....


ตัวอย่างป้ายชั่วคราว

SCALE NOT

	
โครงการ	
วางท่อระบายน้ำ คสล.ภายในหมู่บ้าน บ้านเลขที่ ๑	
สถานที่ตั้ง	
(เส้นทางบ้าน)	
เจ้าของโครงการ	
องค์การบริหารส่วนตำบลหัวเรือ	
โพส	
สำรวจ	
เขียนแบบ	
(นายเศรษฐ หนองหวด) นายช่างโยธาชำนาญงาน	
ตรวจแบบ	
(นายพจนนัย สิริพงษ์) ผู้อำนวยการกองช่าง	
เงินชดเชย	
เจ้าพนักงาน	
(สุชาติ วรรณภูษา) ปลัดองค์การบริหารส่วนตำบลหัวเรือ	
อนุมัติ	
(นางประภาพร - เกษชาโรจน์) นายกองค์การบริหารส่วนตำบลหัวเรือ	
แบบแสดง	สภาพ
วันที่	ที่ออก



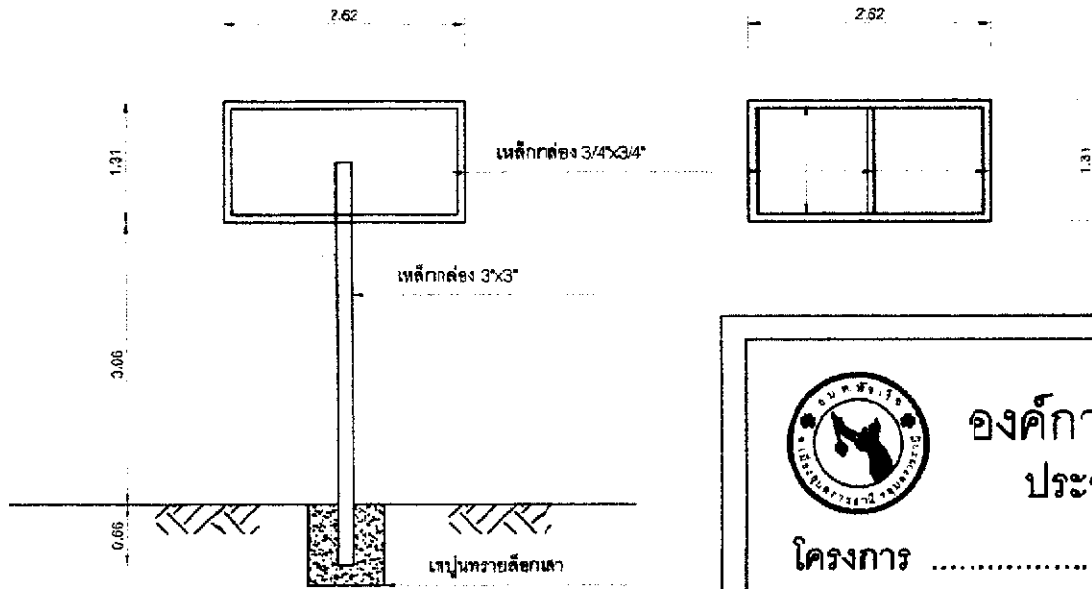



**องค์การบริหารส่วนตำบลหัวเรือ**  
**ประจำปีงบประมาณ พ.ศ. ....**

โครงการ .....

สาย/ชอย..... กว้าง .... ม.ยาว .... ม. หน้า .... ม.

งบประมาณก่อสร้าง ..... บาท (.....)

เริ่มสัญญา ..... สิ้นสุดสัญญา .....


**รายละเอียดประกอบ แบบป้ายมาตรฐานสำหรับโครงการขององค์การบริหารส่วนตำบล**

1. เสา พื้นป้ายทาสีเขียวทั้งสองด้าน ให้สีน้ำมัน
2. ตัวหนังสือสีขาว
3. ขนาดตัวหนังสือกำหนดตามความเหมาะสม หรือความตามรายละเอียดแต่ละโครงการ
4. แผ่นเหล็กดำ ขนาด กว้าง 0.60 เมตร ยาว 1.20 เมตร
5. จุดก่อสร้างป้ายกำหนดตามความเหมาะสม ให้สามารถมองเห็นชัดเจน

**ตัวอย่างป้ายถาวร**

SCALE

NG1



โครงการ .....

วางงบประมาณไว้ ครอบคลุมในหมู่บ้าน .....

บ้านเลขที่ .....

สถานที่ก่อสร้าง .....

(เส้นกลางบ้าน)

เจ้าของโครงการ .....

องค์การบริหารส่วนตำบลหัวเรือ

วิเศษ .....

สำรวจ .....

เขียนแบบ .....

นายเชน ธรรมสาร  
นายก อบจ.สุพรรณบุรี

ตรวจแบบ .....

(นายทศกร ธีระสิทธิ์)  
ผู้อำนวยการกองช่าง

เห็นชอบ .....

จตุรนต์ วรรณธาดา  
ผู้อำนวยการบริหารส่วนตำบลหัวเรือ

อนุมัติ .....

(นางประภาพร ธีระวัฒน์)  
นายก อบจ.สุพรรณบุรี

แบบร่าง	ลง
แผนที่	ทั้งหมด

