



ประกาศองค์การบริหารส่วนตำบลหัวเรือ

เรื่อง ประชาสัมพันธ์การเปิดเผยราคากลางการคำนวณราคากลางการจัดซื้อจัดจ้าง
ตำบลหัวเรือ อำเภอเมือง จังหวัดอุบลราชธานี

ตาม พระราชบัญญัติการจัดซื้อจัดจ้างและการบริหารพัสดุภาครัฐ พ.ศ. ๒๕๖๐ มาตรา ๖๓ บัญญัติให้
ภายใต้บังคับมาตรา ๖๒ ให้นายกรัฐมนตรีประกาศรายละเอียดข้อมูลราคากลางและการคำนวณราคากลางในระบบ
เครือข่ายสารสนเทศของกรมบัญชีกลางตามวิธีการกรมบัญชีกลางกำหนด และ หนังสือกรมบัญชีกลาง ที่ กค ๐๔๓๓.๒/
ว ๒๐๖ ลงวันที่ ๑ พฤษภาคม ๒๕๖๒ เรื่อง คู่มือแนวทางการประกาศรายละเอียดข้อมูลราคากลางและการคำนวณราคา
กลางเกี่ยวกับการจัดซื้อจัดจ้างของหน่วยงานของรัฐ

องค์การบริหารส่วนตำบลหัวเรือ จึงขอประชาสัมพันธ์การเปิดเผยราคากลางและการคำนวณราคากลาง
การจัดซื้อ-จัดจ้าง ในงานก่อสร้าง ดังนี้

ตารางแสดงวงเงินงบประมาณที่ได้รับจัดสรรและราคากลางในงานจ้างก่อสร้าง

แบบ บก.๐๑

๑. ชื่อโครงการ	โครงการปรับปรุงถนนลูกรังภายในหมู่บ้าน บ้านหัวเรือ หมู่ที่ ๑๑	
หน่วยงาน/เจ้าของโครงการ	กองช่าง องค์การบริหารส่วนตำบลหัวเรือ	
๒. วงเงินงบประมาณที่ได้รับจัดสรร	๗๐,๐๐๐.-บาท (เจ็ดหมื่นบาทถ้วน)	
๓. ลักษณะงาน	จ้างเหมาลงลูกรังผิวจราจรถนน(ซอยบ้านพ่อพรม จิตรสิงห์) ที่พิกัด N๑๖๙๙๒๕๙ E๔๘๑๖๗๐ ขนาด ผิวจราจรกว้าง ๔.๐๐ เมตร ยาว ๑๐๓.๐๐ เมตร ปริมาตรลูกรังจำนวน ๑๘๕.๐๐ ลบ.ม. พร้อมเกรดบดอัด รายละเอียด ตามแบบแปลนองค์การบริหารส่วนตำบลหัวเรือ กำหนด	
๔. ราคากลางคำนวณ ณ	๙ ธันวาคม ๒๕๖๕ เป็นเงิน ๗๐,๐๐๐.-บาท (เจ็ดหมื่นบาทถ้วน)	
๕. บัญชีประมาณการราคากลาง	๑. แบบใบประมาณราคางานก่อสร้าง(แบบ ปร.๔) ๒. แบบสรุปผลการประมาณราคางานปรับปรุงถนนลูกรัง (แบบ ปร.๕) ๓. แบบสรุปผลการคำนวณราคางานปรับปรุงถนนลูกรัง(แบบ ปร.๖) ๔. แบบโครงการปรับปรุงลูกรัง	
๖. รายชื่อคณะกรรมการกำหนดราคากลาง		
๑. จำสืบเอกสุชาติ วรรณภูษา	ตำแหน่ง ปลัดองค์การบริหารส่วนตำบลหัวเรือ	ประธานกรรมการ
๒. นายพากเพียร ศิริพงษ์	ตำแหน่ง ผู้อำนวยการกองช่าง	กรรมการ
๓. นายเดช หอมหวล	ตำแหน่ง นายช่างโยธาชำนาญงาน	กรรมการ
๔. นายฤทธิไกร เดชะคำภู	ตำแหน่ง เจ้าพนักงานจัดเก็บรายได้ชำนาญงาน	กรรมการ/เลขานุการ

จึงประชาสัมพันธ์ให้ทราบด้วยทั่วกัน

ประกาศ ณ วันที่ ๙ เดือน ธันวาคม พ.ศ. ๒๕๖๕

(นางประภาพร เลาทะวันช)

นายกองค์การบริหารส่วนตำบลหัวเรือ

วันที่ ๙ เดือน ธันวาคม พ.ศ. ๒๕๖๕

สรุปผลการประมาณราคางานปรับปรุงถนนลูกรังภายในหมู่บ้าน

ปร.5

ส่วนราชการ องค์การบริหารส่วนตำบลหัวเรือ

ชื่อโครงการ ปรับปรุงถนนลูกรังภายในหมู่บ้าน บ้านหัวเรือ หมู่ที่ 11 ตำบลหัวเรือ อำเภอเมืองอุบลราชธานี
 เจ้าของงาน กองช่าง องค์การบริหารส่วนตำบลหัวเรือ อำเภอเมือง จังหวัดอุบลราชธานี
 สถานที่ก่อสร้าง (ชอยบ้านพ่อพรหม จิตสิงห์) หมู่ที่ 11 บ้านหัวเรือ ตำบลหัวเรือ
 ประมาณราคาตามแบบ ปร.4 จำนวน 1 แผ่น
 ประมาณราคาเมื่อวันที่ 9 ธ.ค. 2565

ลำดับที่	รายการ	ราคางานต้นทุน (บาท)	FACTOR F	รวมค่างานก่อสร้าง (บาท)	หมายเหตุ
1	ประเภทงานทาง	51,615.80	1.3624	70,321.37	
2	ประเภทงานอาคาร				
3	ประเภทงานชลประทาน				
4	ประเภทงานสะพานและท่อเหลี่ยม				
	ป้ายโครงการ			-	
	เงื่อนไข				
	เงินล่วงหน้าจ่าย				
	เงินประกันผลงานหัก				
	ดอกเบี้ยเงินกู้				
	ภาษีมูลค่าเพิ่ม				
สรุป	รวมค่าก่อสร้างเป็นเงินทั้งสิ้น			70,321.37	
	คิดเป็นเงินประมาณ			70,321.37	
	(ตัวอักษร)	(-เจ็ดหมื่นสามร้อยยี่สิบเอ็ดบาทสามสิบเจ็ดสตางค์-)			

(ลงชื่อ) ผู้ประมาณราคา

(นายเดช หอนหวล)

นายช่างโยธาชำนาญงาน

(ลงชื่อ) จำสิบเอก เห็นชอบ

(สุชาติ วรณภุชา)

ปลัดองค์การบริหารส่วนตำบลหัวเรือ

(ลงชื่อ) ตรวจสอบ

(นายพาทย์ ศิริพงษ์)

ผู้อำนวยการกองช่าง

(ลงชื่อ)อนุมัติ

(นางประภาพร เลหาวนิช)

นายกองค์การบริหารส่วนตำบลหัวเรือ

ส่วนราชการ องค์การบริหารส่วนตำบลหัวเรือ

ชื่อโครงการ ปรับปรุงถนนลูกรังภายในหมู่บ้าน บ้านหัวเรือ หมู่ที่ 11 ตำบลหัวเรือ อำเภอเมืองอุบลราชธานี

เจ้าของงาน กองช่าง องค์การบริหารส่วนตำบลหัวเรือ อำเภอเมือง จังหวัดอุบลราชธานี

สถานที่ก่อสร้าง (ซอยบ้านฟอชม จิตสิงห์) หมู่ที่ 11 บ้านหัวเรือ ตำบลหัวเรือ

คำนวณราคากลางตามแบบ ปร.4 จำนวน 1 แผ่น

คำนวณราคากลางเมื่อวันที่ - 9 ธ.ค. 2565

ลำดับที่	รายการ	ราคางานต้นทุน (บาท)	FACTOR F	รวมค่างานก่อสร้าง (บาท)	หมายเหตุ
1	ประเภทงานทาง	51,615.00	1.3624	70,321.37	
2	ประเภทงานอาคาร				
3	ประเภทงานชลประทาน				
4	ประเภทงานสะพานและท่อเหลี่ยม				
	ป้ายโครงการ				
	เงินโอน				
	เงินล่วงหน้าจ่าย				
	เงินประกันผลงานหัก				
	ดอกเบี้ยเงินกู้				
	ภาษีมูลค่าเพิ่ม				
สรุป	รวมค่าก่อสร้างเป็นเงินทั้งสิ้น			70,321.37	
	คิดเป็นเงินประมาณ			70,000.00	
	(ตัวอักษร)		(-เจ็ดหมื่นบาทถ้วน-)		

คณะกรรมการกำหนดราคากลาง

เจ้าสิบเอก.....

สุชาติ วรรณภูษา (ประธานกรรมการ)

นายพากเพียร ศิริพงษ์ (กรรมการ)

นายเดช หอมหวล (กรรมการ)

นายฤทธิไกร เศษคำภู (กรรมการ/เลขานุการ)

ตรวจ.....

(นายพากเพียร ศิริพงษ์)

ผู้อำนวยการกองช่าง

เห็นชอบ เจ้าสิบเอก.....

(สุชาติ วรรณภูษา)

ปลัดองค์การบริหารส่วนตำบล หัวเรือ

อนุมัติ.....

(นางประภาพร เลหาชวนิช)

นายกองค์การบริหารส่วนตำบลหัวเรือ




โครงการ ปรับปรุงถนนลูกรังภายในหมู่บ้าน

บ้านหัวเรือ หมู่ที่ 11





(ซอยบ้านพ่อพรหม จิตรสิงห์)

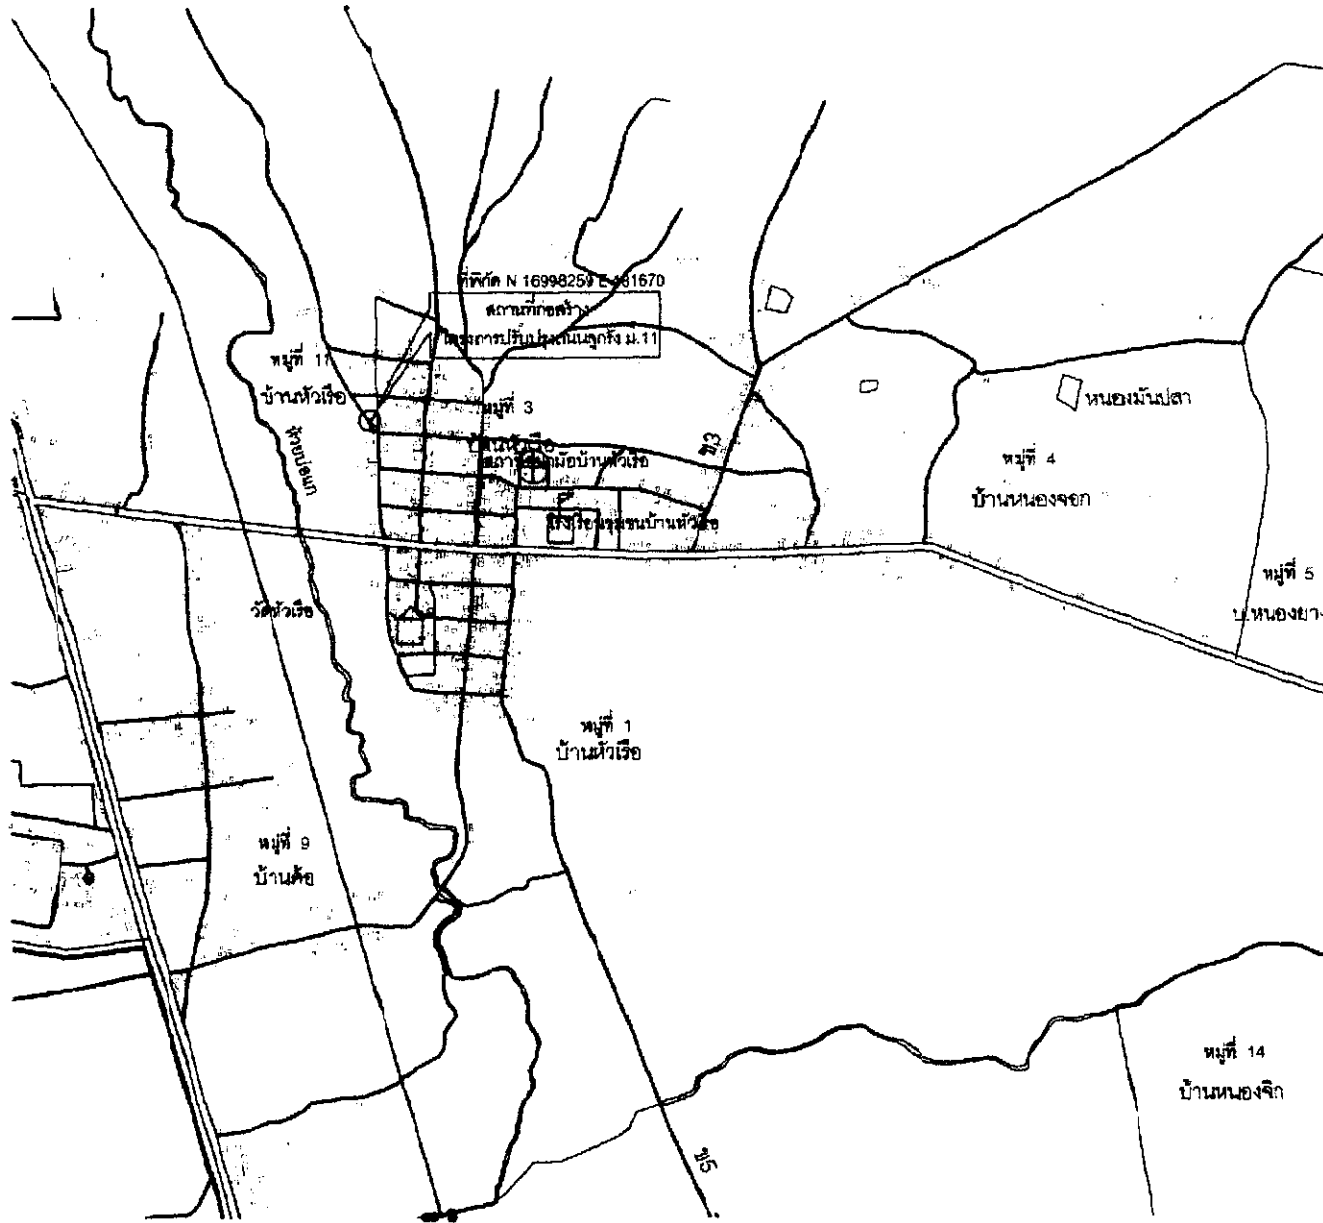อำเภอเมืองอุบลราชธานี จังหวัดอุบลราชธานี




ผังที่ตั้งโครงการ
SCALE 1:500

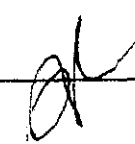

โครงการ	
ปริมังคลานุเคราะห์ภายในหมู่บ้าน บ้านหัวเรือ หมู่ที่ 11	
สถานที่ก่อสร้าง	
(ซอยบ้านค้อถนน 50ตลิ่ง 9)	
เจ้าของโครงการ	
องค์การบริหารส่วนตำบลหัวเรือ	
วิศวกร	
สำรวจ	
เขียนแบบ	
(นายเนตร ทองกลาง นายช่างโยธาชำนาญงาน)	
ตรวจแบบ	
(นางพวงแก้ว ศรีพงษ์) ผู้ชำนาญการก่อสร้าง	
เห็นชอบ	
จาสินเอก (สุชาติ อรรถนัฐ) ปลัดองค์การบริหารส่วนตำบลหัวเรือ	
อนุมัติ	
(นางประภัสสร - สัจจะพันธ์) นายกองค์การบริหารส่วนตำบลหัวเรือ	
แนบแบบผัง	มสท
แนบสี	ทั้งหมด

รายการประกอบ

1. ให้ผู้รับจ้างลงลูกรังผิวจราจรถนนกว้างเฉลี่ย 4.00 ม. ยาว 103.00 ม. ปริมาตรลูกรังไม่น้อยกว่า 185.00 ลบ.ม.
พร้อมเกรดบดอัด
2. ให้ผู้รับจ้างจัดทำป้ายประชาสัมพันธ์ (ป้ายชั่วคราว) ขนาด 1.20 ม. x 2.40 ม.
จำนวน 1 ป้าย ตามแบบที่ อบต. กำหนด
3. ความเสียหายใดๆที่เกิดจากผู้รับจ้างให้ซ่อมแซมให้ใช้ได้ดังเดิม

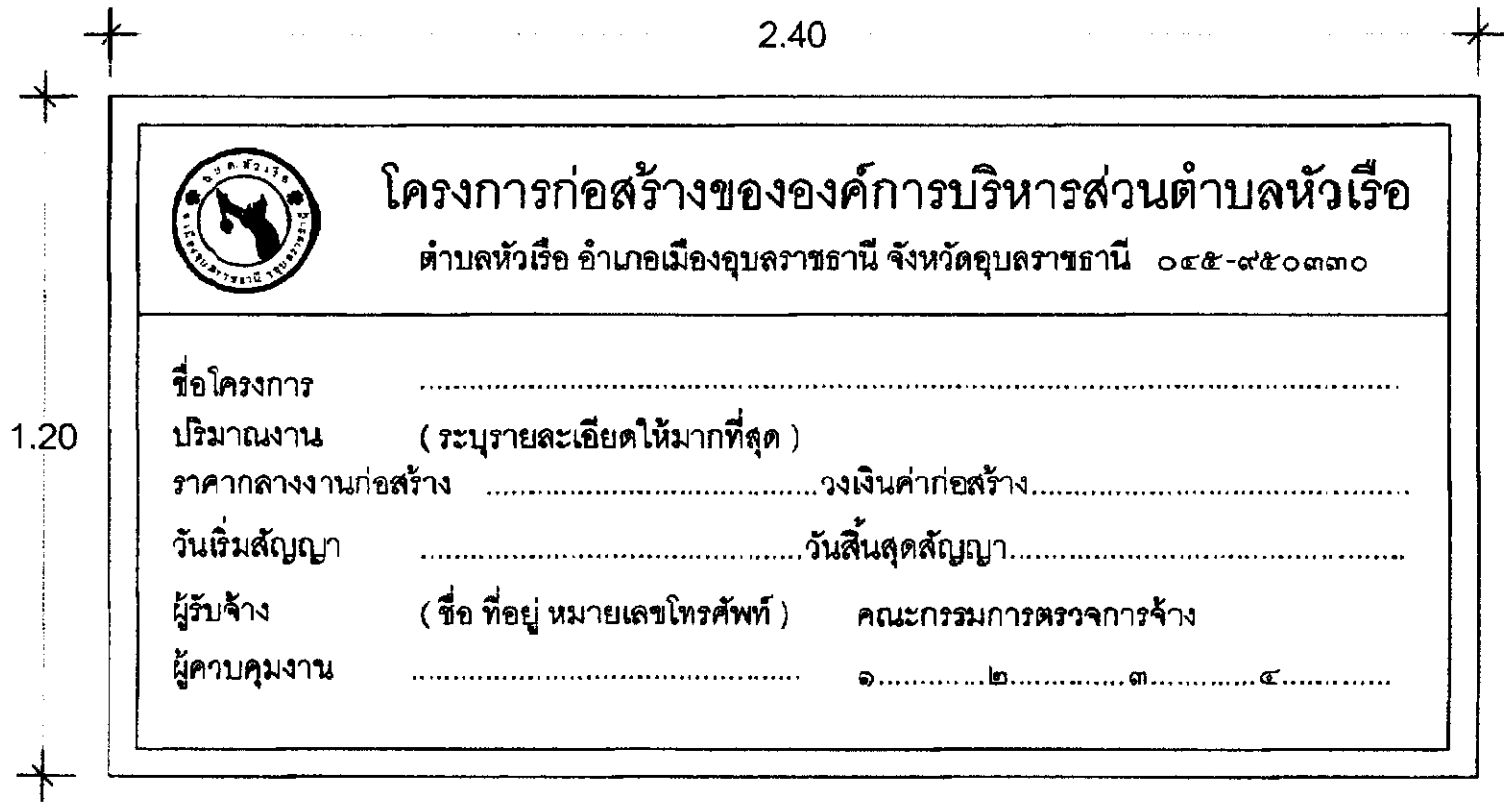

โครงการก่อสร้างขององค์การบริหารส่วนตำบลหัวเรือ
 ตำบลหัวเรือ อำเภอเมืองอุบลราชธานี จังหวัดอุบลราชธานี ๐๔๕-๙๕๐๓๓๐

ชื่อโครงการ

ปริมาณงาน (ระบุรายละเอียดให้มากที่สุด)

ราคากลางงานก่อสร้างวงเงินค่าก่อสร้าง.....

วันเริ่มสัญญาวันสิ้นสุดสัญญา.....

ผู้รับจ้าง (ชื่อ ที่อยู่ หมายเลขโทรศัพท์) คณะกรรมการตรวจการจ้าง

ผู้ควบคุมงาน ๑.....๒.....๓.....๔.....



โครงการ	
ปรับปรุงถนนลูกรังภายในหมู่บ้าน บ้านหัวเรือ หมู่ที่ ๑๑	
สถานที่ก่อสร้าง	
(ขอใบพื้นที่พร้อม จดหมายแจ้ง)	
เจ้าของโครงการ	
องค์การบริหารส่วนตำบลหัวเรือ	
วิศวกร	
 (นายคง ทองทอง) นายช่างโยธาชำนาญงาน	
เขียนแบบ	
 (นายคง ทองทอง) นายช่างโยธาชำนาญงาน	
ตรวจแบบ	
 (นางพิกุล เข็มทอง) ผู้ชำนาญการช่าง	
เห็นชอบ	
 (นายคง ทองทอง) ปลัดองค์การบริหารส่วนตำบลหัวเรือ	
อนุมัติ	
 (นางระพีภรณ์ เก้าใจเมือง) นายกองค์การบริหารส่วนตำบลหัวเรือ	
แบบแสดง	ลง/ส
แผนที่	ทั้งหมด