



ประกาศองค์การบริหารส่วนตำบลหัวเรือ

เรื่อง ประชาสัมพันธ์การเปิดเผยแพร่ราคากลางการคำนวณราคากลางการจัดซื้อจัดจ้าง
ตำบลหัวเรือ อำเภอเมือง จังหวัดอุบลราชธานี

ตาม พระราชบัญญัติการจัดซื้อจัดจ้างและการบริหารพัสดุภาครัฐ พ.ศ. ๒๕๖๐ มาตรา ๖๓ บัญญัติให้
ภายใต้บังคับมาตรา ๖๒ ให้หน่วยงานของรัฐประกาศรายละเอียดข้อมูลราคากลางและการคำนวณราคากลางในระบบ
เครือข่ายสารสนเทศของกรมบัญชีกลางตามวิธีการกรมบัญชีกลางกำหนด และ หนังสือกรมบัญชีกลาง ที่ กค ๐๔๓๓.๒/
ว ๒๐๖ ลงวันที่ ๑ พฤษภาคม ๒๕๖๒ เรื่อง คู่มือแนวทางการประกาศรายละเอียดข้อมูลราคากลางและการคำนวณราคา
กลางเกี่ยวกับการจัดซื้อจัดจ้างของหน่วยงานของรัฐ

องค์การบริหารส่วนตำบลหัวเรือ จึงขอประชาสัมพันธ์การเปิดเผยแพร่ราคากลางและการคำนวณราคากลาง
การจัดซื้อ-จัดจ้าง ในงานก่อสร้าง ดังนี้


ตารางแสดงวงเงินงบประมาณที่ได้รับจัดสรรและราคากลางในงานจ้างก่อสร้าง


แบบ บก.๐๑

| | | |
|-----------------------------------|--|-------------------|
| ๑. ชื่อโครงการ | โครงการก่อสร้างถนนคอนกรีตเสริมเหล็กภายในหมู่บ้าน บ้านหนองมุก หมู่ที่ ๒ | |
| หน่วยงาน/เจ้าของโครงการ | กองช่าง องค์การบริหารส่วนตำบลหัวเรือ | |
| ๒. วงเงินงบประมาณที่ได้รับจัดสรร | ๘๓,๐๐๐.-บาท (แปดหมื่นสามพันบาทถ้วน) | |
| ๓. ลักษณะงาน | จ้างเหมาก่อสร้างถนนคอนกรีตเสริมเหล็ก (ซอยบ้านแม่ฉวี กิ่งวัน) ที่พิกัดเริ่มต้น N๑๖๙๕๕๒๕ F๔๘๘๗๐๓ ขนาดผิวจราจรกว้าง ๓.๐๐ เมตร ยาว ๕๐.๐๐ เมตร หนา ๐.๑๕ เมตร ไหล่ทางลงลูกรัง ช้างสะ ๐.๒๐ เมตรรายละเอียดตามแบบแปลนองค์การบริหารส่วนตำบลหัวเรือ กำหนด | |
| ๔. ราคากลางคำนวณ ณ | ๖ มิถุนายน ๒๕๖๖ เป็นเงิน ๘๓,๐๐๐.-บาท (แปดหมื่นสามพันบาทถ้วน) | |
| ๕. บัญชีประมาณการราคากลาง | ๑. แบบใบประมาณราคางานก่อสร้าง(แบบ ปร.๔) ๒. แบบสรุปผลการประมาณราคางานปรับปรุงถนนลูกรัง (แบบ ปร.๕) ๓. แบบสรุปผลการคำนวณราคางานปรับปรุงถนนลูกรัง(แบบ ปร.๖) ๔. แบบโครงการก่อสร้างถนนคอนกรีตเสริมเหล็ก | |
| ๖. รายชื่อคณะกรรมการกำหนดราคากลาง | | |
| ๑. จำสืบเอกสุชาติ วรรณภูษา | ตำแหน่ง ปลัดองค์การบริหารส่วนตำบลหัวเรือ | ประธานกรรมการ |
| ๒. นายพากเพ็ชร ศิริพงษ์ | ตำแหน่ง ผู้อำนวยการกองช่าง | กรรมการ |
| ๓. นายเดช หอมหวล | ตำแหน่ง นายช่างโยธาชำนาญงาน | กรรมการ |
| ๔. นางจุฑามาศ ศรีมันตะ | ตำแหน่ง เจ้าพนักงานพัสดุชำนาญงาน | กรรมการ/เลขานุการ |

จึงประชาสัมพันธ์ให้ทราบด้วยทั่วกัน

ประกาศ ณ วันที่ ๖ เดือน มิถุนายน พ.ศ. ๒๕๖๖


(นางบรรณาพร เลิศวงษ์)
นายกองค์การบริหารส่วนตำบลหัวเรือ



| ลำดับที่ | รายการ | หน่วย | จำนวน | ราคาต่อหน่วย | ราคาทุน | F _N | ราคาต่อหน่วย x FN | ราคากลาง |
|----------|---------------------|-------|-------|--------------|---------|----------------|----------------------|------------------|
| 5 | งานยานวอยต่อท่อ | | | | | | | |
| | - งานยานวอยต่อ | ตร.ม. | - | 115.00 | - | 1.3624 | 156.68 | |
| | - ปูนซีเมนต์ผสม | ตัน | - | 2,579.44 | - | 1.3624 | 3,514.23 | - |
| | - ทพายทวยาบ | ลบ.ม. | - | 280.37 | - | 1.3624 | 381.98 | - |
| | - งานซ่อมท่อประปา | L/S | 1.00 | 500.00 | 500.00 | 1.3624 | 681.20 | 681.20 |
| 6 | ป้ายโครงการ | | | | | | | |
| | - ป้ายประชาสัมพันธ์ | L/S | 1.00 | 400.00 | 400.00 | 1.3624 | 544.96 | 544.96 |
| | - ป้ายโครงการ | L/S | - | 1,900.00 | - | 1.3624 | 2,588.56 | - |
| | | | | | | | | |
| | | | | | | | TOTAL | 85,613.28 |

| | | |
|---|---|-----------|
| ① ผลรวมค่างานต้นทุนงานก่อสร้างทาง | = | 62,840.04 |
| ② ผลรวมค่างานต้นทุนงานก่อสร้างสะพานและท่อเหลี่ยม | = | - |
| ③ ผลรวมค่าใช้จ่ายพิเศษตามข้อกำหนดและค่าใช้จ่ายอื่นๆ | = | - |
| ④ ค่า Factor F งานก่อสร้างทาง | = | 1.3624 |
| ⑤ ค่า Factor F งานก่อสร้างสะพานและท่อเหลี่ยม | = | 1.2764 |
| ⑥ ค่า Factor F ค่าใช้จ่ายพิเศษตามข้อกำหนดฯ = $1 + \frac{①}{① \times ④ + ② \times ⑤}$ | = | 85,613.28 |
| ⑦ ค่า Factor F งานก่อสร้างทางซึ่งรวมค่าใช้จ่ายพิเศษตามข้อกำหนดฯ (Factor F _N) = ④ × ⑥ | = | - |
| ⑧ ค่า Factor F งานก่อสร้างสะพานและท่อเหลี่ยมซึ่งรวมค่าใช้จ่ายพิเศษตามข้อกำหนดฯ (Factor F _N) = ⑤ × ⑥ | = | - |

ประมาณราคา

(นายเดช ทอมทวล)

นายช่างโยธาชำนาญงาน

สรุปผลการประมาณราคางานก่อสร้างถนนคอนกรีตเสริมเหล็กในหมู่บ้าน

ปร.5

ส่วนราชการ องค์การบริหารส่วนตำบลหัวเรือ

ชื่อโครงการ

ก่อสร้างถนนคอนกรีตเสริมเหล็กภายในหมู่บ้าน บ้านหนองมุก หมู่ที่ 2

เจ้าของงาน

กองช่าง องค์การบริหารส่วนตำบลหัวเรือ อำเภอเมือง จังหวัดอุบลราชธานี

สถานที่ก่อสร้าง

(ซอยบ้านแม่จิว กิ่งวัน) บ้านหนองมุก หมู่ที่ 2 ตำบลหัวเรือ

ประมาณราคาตามแบบ ปร.4

จำนวน 2 แผ่น

ประมาณราคาเมื่อวันที่

6 มิ.ย. 2566

| ลำดับที่ | รายการ | ราคางานต้นทุน (บาท) | FACTOR F | รวมค่างานก่อสร้าง (บาท) | หมายเหตุ |
|----------|--------------------------------|--|----------|----------------------------|----------|
| 1 | ประเภทงานทาง | 62,840.04 | 1.3624 | 85,613.28 | |
| 2 | ประเภทงานอาคาร | | | | |
| 3 | ประเภทงานชลประทาน | | | | |
| 4 | ประเภทงานสะพานและท่อเหลี่ยม | | | | |
| | ป้ายโครงการ | | | | |
| | | | | | |
| | | | | | |
| | เงินโอน | | | | |
| | เงินล่วงหน้าจ่าย | | | | |
| | เงินประกันผลงานหัก | | | | |
| | ดอกเบี้ยเงินกู้ | | | | |
| | ภาษีมูลค่าเพิ่ม | | | | |
| สรุป | รวมค่าก่อสร้างเป็นเงินทั้งสิ้น | | | 85,613.28 | |
| | คิดเป็นเงินประมาณ | | | 85,613.28 | |
| | (ตัวอักษร) | (-แปดหมื่นห้าพันหกหรือสิบสามบาทสี่สิบแปดสตางค์-) | | | |

ลงชื่อ.....ประมาณราคา
 (นายเดช หอมหวล)
 นายช่างโยธาชำนาญงาน
 ลงชื่อ.....ตรวจ
 (นายพากเพียร ศิริพงษ์)
 ผู้อำนวยการกองช่าง

ลงชื่อ จำสิบเอก.....เห็นชอบ
 (สุชาติ วรรณภูษา)
 ปลัดองค์การบริหารส่วนตำบลหัวเรือ
 ลงชื่อ.....อนุมัติ
 (นางประภาพร เลาหะวนิช)
 นายกองค์การบริหารส่วนตำบลหัวเรือ

สรุปผลการคำนวณราคากลางงานก่อสร้างถนนคอนกรีตเสริมเหล็กในหมู่บ้าน

ปร.6

ส่วนราชการ องค์การบริหารส่วนตำบลหัวเรือ

ชื่อโครงการ ก่อสร้างถนนคอนกรีตเสริมเหล็กภายในหมู่บ้าน บ้านหนองมุก หมู่ที่ 2
 เจ้าของงาน กองช่าง องค์การบริหารส่วนตำบลหัวเรือ อำเภอเมือง จังหวัดอุบลราชธานี
 สถานที่ก่อสร้าง (ซอยบ้านแม่จิว ถึงวัน) บ้านหนองมุก หมู่ที่ 2 ตำบลหัวเรือ
 คำนวณราคากลางตามแบบ ปร.4 จำนวน 2 แผ่น
 คำนวณราคากลางเมื่อวันที่ = 6 มิ.ย. 2566

| ลำดับที่ | รายการ | ราคางานต้นทุน (บาท) | FACTOR F | รวมค่างานก่อสร้าง (บาท) | หมายเหตุ |
|----------|--------------------------------|------------------------|----------|----------------------------|---------------------------|
| 1 | ประเภทงานทาง | 62,840.04 | 1.3624 | 85,613.28 | |
| 2 | ประเภทงานอาคาร | | | | |
| 3 | ประเภทงานชลประทาน | | | | |
| 4 | ประเภทงานสะพานและท่อเหลี่ยม | | | | |
| | ป้ายโครงการ | | | | |
| | | | | | |
| | | | | | |
| | เงินไข | | | | |
| | เงินล่วงหน้าจ่าย | | | | |
| | เงินประกันผลงานหัก | | | | |
| | ดอกเบี้ยเงินกู้ | | | | |
| | ภาษีมูลค่าเพิ่ม | | | | |
| สรุป | รวมค่าก่อสร้างเป็นเงินทั้งสิ้น | | | 85,613.28 | |
| | ปรับลดเป็น | | | 83,000.00 | |

คณะกรรมการกำหนดราคากลาง

จำสิบเอก

(สุชาติ วรรณภูษา)

(ประธานกรรมการ)

(นายพจนเกียรติ์ ศิริพงษ์)

(กรรมการ)

(นายเดช นอมหวด)

(กรรมการ)

(นางจุชมาศ ศรีมันตะ)

(กรรมการ/เลขานุการ)

ตรวจ

(นายพจนเกียรติ์ ศิริพงษ์)

ผู้อำนวยการกองช่าง

เห็นชอบ จำสิบเอก

(สุชาติ วรรณภูษา)

ปลัดองค์การบริหารส่วนตำบลหัวเรือ

อนุมัติ

(นางประภาพร เลหาพนิต)

นายกองค์การบริหารส่วนตำบลหัวเรือ

สรุปผลการคำนวณราคากลางงานก่อสร้างถนนคอนกรีตเสริมเหล็กในหมู่บ้าน

ปร.6

ส่วนราชการ องค์การบริหารส่วนตำบลหัวเรือ

ชื่อโครงการ

ก่อสร้างถนนคอนกรีตเสริมเหล็กภายในหมู่บ้าน บ้านหนองมุก หมู่ที่ 2

เจ้าของงาน

กองช่าง องค์การบริหารส่วนตำบลหัวเรือ อำเภอเมือง จังหวัดอุบลราชธานี

สถานที่ก่อสร้าง

(ซอยบ้านแนวดี กิ่งวัน) บ้านหนองมุก หมู่ที่ 2 ตำบลหัวเรือ

คำนวณราคากลางตามแบบ ปร.4 จำนวน 2 แผ่น

คำนวณราคากลางเมื่อวันที่ 6 มิ.ย. 2566

| ลำดับที่ | รายการ | ราคางานต้นทุน (บาท) | FACTOR F | รวมค่างานก่อสร้าง (บาท) | หมายเหตุ |
|----------|--------------------------------|------------------------|----------|----------------------------|-----------------------------|
| 1 | ประเภทงานทาง | 62,840.04 | 1.3624 | 85,613.28 | |
| 2 | ประเภทงานอาคาร | | | | |
| 3 | ประเภทงานชลประทาน | | | | |
| 4 | ประเภทงานสะพานและท่อเหลี่ยม | | | | |
| | ป้ายโครงการ | | | | |
| | | | | | |
| | | | | | |
| | เงินโอน | | | | |
| | เงินสงวนนำจ่าย | | | | |
| | เงินประกันผลงานหัก | | | | |
| | ดอกเบี้ยเงินกู้ | | | | |
| | ภาษีมูลค่าเพิ่ม | | | | |
| สรุป | รวมค่าก่อสร้างเป็นเงินทั้งสิ้น | | | 85,613.28 | |
| | ปรับลดเงิน | | | 83,000.00 | |

คณะกรรมการกำหนดราคากลาง

จำสิบเอก

(สุชาติ วรรณภูษา)

(ประธานกรรมการ)

(นายพวกเพียร สิริพงษ์)

(กรรมการ)

(นายเดช นอมหวล)

(กรรมการ)

(นางจุฑามาศ ศรีมันตะ)

(กรรมการ/เลขานุการ)

ตรวจ

(นายพวกเพียร สิริพงษ์)

ผู้ชำนาญการกองช่าง

เห็นชอบ จำสิบเอก

(สุชาติ วรรณภูษา)

ปลัดองค์การบริหารส่วนตำบลหัวเรือ

อนุมัติ

(นางประภาพร เลาเหนือ)

นายกองค์การบริหารส่วนตำบลหัวเรือ



โครงการ ก่อสร้างถนนคอนกรีตเสริมเหล็กภายในหมู่บ้าน
บ้านหนองมุก หมู่ที่ 2
(ซอยบ้านแม่ฉวี กิ่งวัน)

อำเภอเมืองอุบลราชธานี จังหวัดอุบลราชธานี



โครงการก่อสร้างถนนคอนกรีตเสริมเหล็ก

ภายในหมู่บ้าน ตำบลหัวเรือ

อำเภอเมืองอุบลราชธานี จังหวัดอุบลราชธานี

สำเนาถูกต้อง


(นายเดช หนองหว้า)




| | |
|--|---|
| โครงการ | ก่อสร้างถนนคอนกรีตเสริมเหล็ก ภายในหมู่บ้าน |

รายการประกอบแบบ


1. EXPANSION JOINT ให้ก่อสร้างทุกระยะ 50 เมตร
2. วัสดุอุดรอยต่อคอนกรีตแบบฉีดพองชนิดเหนียว
(CONCRETE JOINT SEALER HOT - POURED ELASTIC TYPE)
3. วัสดุอุดรอยต่อคอนกรีต (NON - EXTRUDING JOINT FILLER) ใช้แผ่นโพลี
4. ส่วนหนาของคอนกรีต (SLUMP) ไม่มากกว่า 10 ซม. และแรงอัดของคอนกรีตควัดอย่าง
ขนาด 15 x 15 x 15 ซม. ที่ 28 วัน ต้องไม่ต่ำกว่า 240 กก./ซม.ซม
5. การดำเนินการฉีดคอนกรีตให้เรียบร้อย ปิดท้ายโดยฉาบน้ำมันแรงกดดันจากหลายด้านเพื่อให้
ไปยังรอยต่อที่แน่นอน

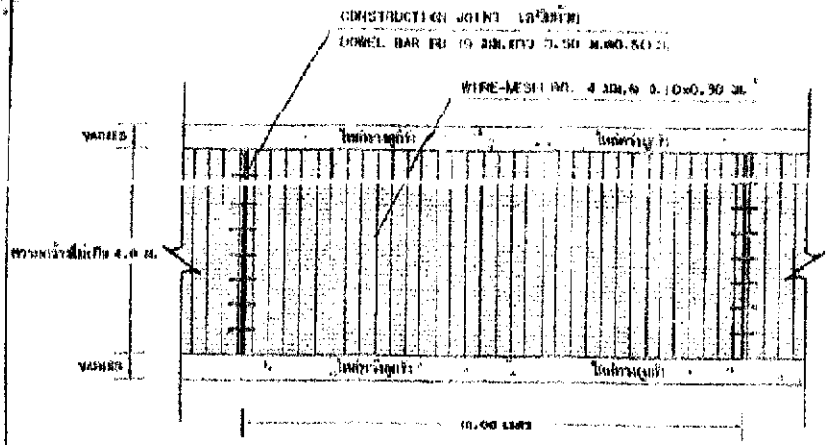


ฐานเสริมเหล็กวางแนวรอยต่อที่เสริมเหล็ก
SCALE: 1:100

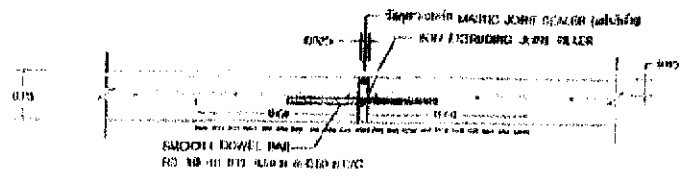

ฐานเสริมเหล็ก EXPANSION JOINT ทุกระยะ 50 เมตร
SCALE: 1:100

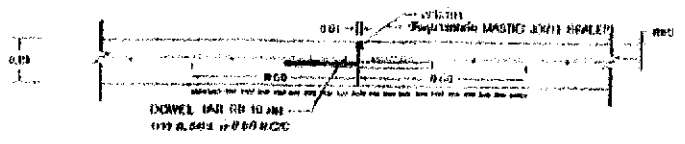


ฐานเสริมเหล็ก CONSTRUCTION JOINT ทุกระยะ 10 เมตร
SCALE: 1:100

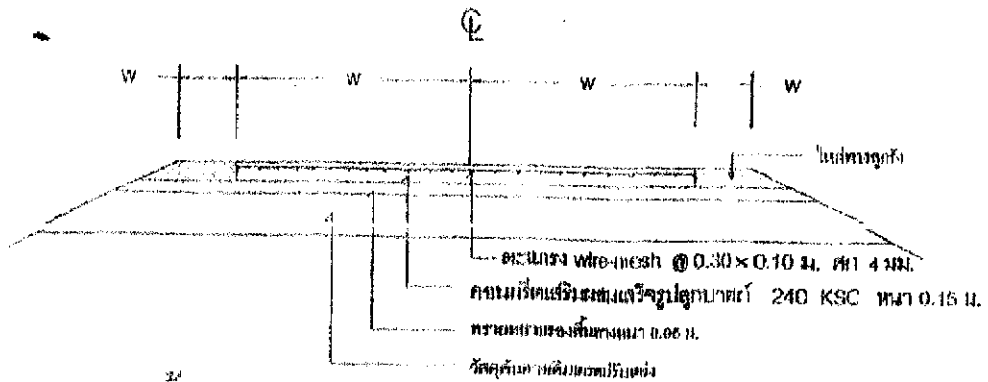


SCALE: 1:100


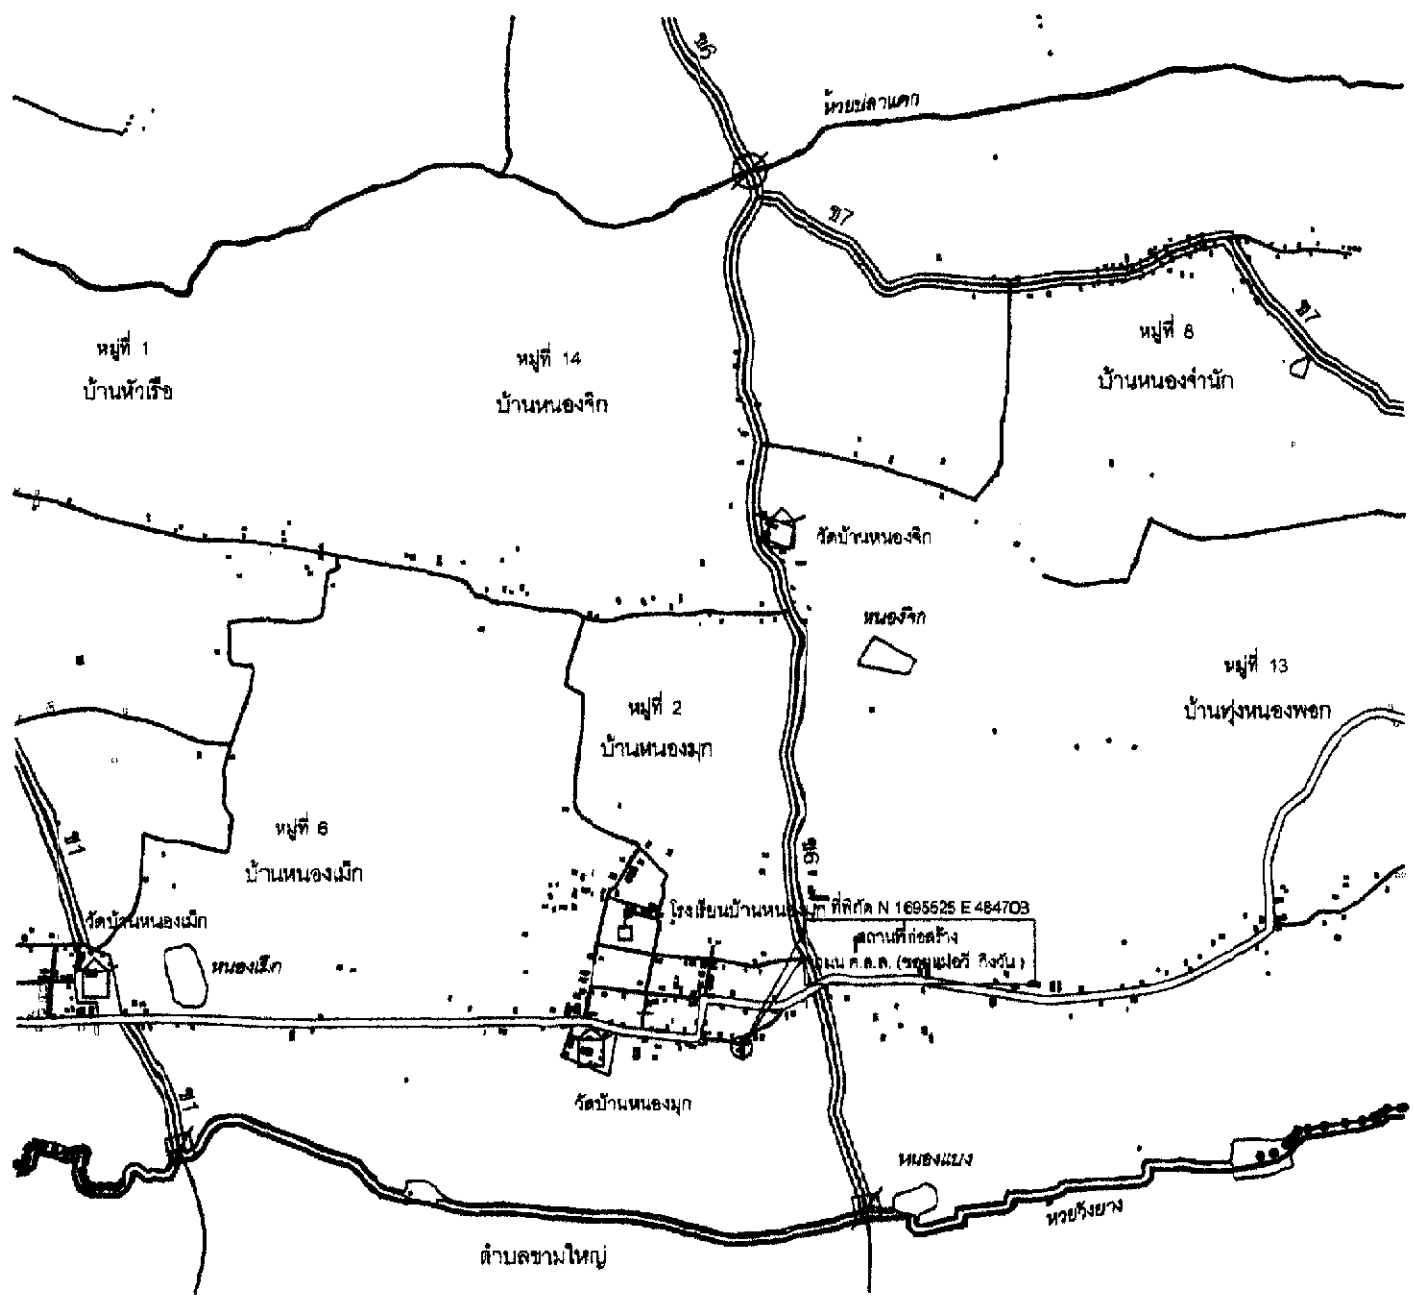


ผังที่ตั้งโครงการ
SCALE NO.

| | |
|--|---------|
|  | |
| โครงการ | |
| ก่อสร้างถนน ค.ส.ล.ภายในหมู่บ้าน บ้านหนองมูก หมู่ที่ 2 | |
| สถานที่ก่อสร้าง (ระอูบ้านเอวี กิ่งวัง) | |
| เจ้าของโครงการ | |
| องค์การบริหารส่วนตำบลหัวเรือ | |
| วิศวกร | |
| สำรวจ | |
| เขียนแบบ | |
| นายเศรษฐ หนองหวด นายช่างโยธาชำนาญงาน | |
| ตรวจแบบ | |
| นายพาทย์ ธิพงษ์ ผู้อำนวยการก่อสร้าง | |
| เห็นชอบ | |
| จำนงค์ วิชาดี วรรณฤตา ปลัดองค์การบริหารส่วนตำบลหัวเรือ | |
| อนุมัติ | |
| นางประภาสร์ วัฒนวิไล นายกองค์การบริหารส่วนตำบลหัวเรือ | |
| นายสมศักดิ์ | สภา |
| แผนที่ | ทั้งหมด |

รายการประกอบ

1. ให้ผู้รับจ้างก่อสร้างถนน ค.ส.ล. ขนาดกว้าง 3.00 ม. ยาว 50.00 ม. หน้า 0.15 ม.
หรือพื้นที่จราจรไม่น้อยกว่า 150.00 ตร.ม ไหล่ทางข้างละ 0.20 ม.
2. ให้ผู้รับจ้างจัดทำป้ายประชาสัมพันธุ์(ป้ายชั่วคราว)ขนาด 1.20 ม. x 2.40 ม.
จำนวน 1 ป้าย โดยมีกรอบป้ายและเสาป้าย 2 เสา ตามแบบที่ อบต.กำหนด
3. ความเสียหายใดๆที่เกิดจากผู้รับจ้างให้ซ่อมแซมให้ใช้ได้ดังเดิม

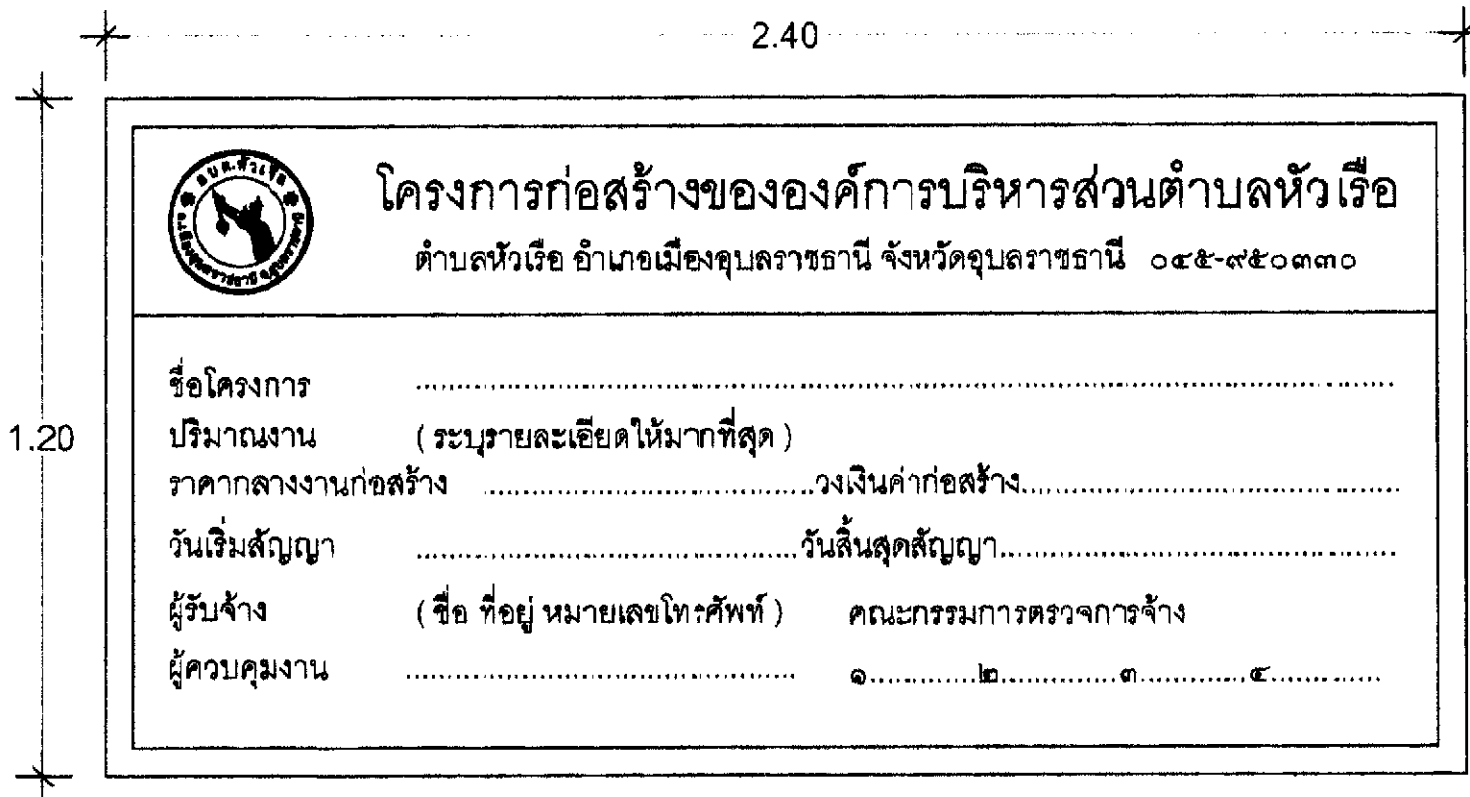

ตัวอย่างป้ายชั่วคราว

SCALE

NOT

| | |
|--|---------|
| | |
| โครงการ | |
| ก่อสร้างถนน ค.ส.ล.ภายในหมู่บ้าน บ้านหนองกุง หมู่ที่ 2 | |
| สถานที่ก่อสร้าง | |
| (ซอยบ้านเลขที่ กิ่งส้ม) | |
| เจ้าของโครงการ | |
| องค์การบริหารส่วนตำบลหัวเรือ | |
| วิศวกร | |
| สำรวจ | |
| เขียนแบบ | |
| นายคต ทอลหวด นายทรงโยธินชำนาญ | |
| ตรวจแบบ | |
| นายพจนกิจ วีริทธิ์ ผู้อำนวยการช่าง | |
| เงินขอรับ | |
| จำนวนเงิน | |
| สุชาติ อรรถมูชา นายกองค์การบริหารส่วนตำบลหัวเรือ | |
| อนุมัติ | |
| นางประภาพร เกษะวณิช นายกองค์การบริหารส่วนตำบลหัวเรือ | |
| แบบแสดง | ประเภท |
| แผ่นที่ | ทั้งหมด |