



ประกาศองค์การบริหารส่วนตำบลหัวเรือ

เรื่อง ประชาสัมพันธ์การเปิดเผยราคากลางการคำนวณราคากลางการจัดซื้อจัดจ้าง
ตำบลหัวเรือ อำเภอเมือง จังหวัดอุบลราชธานี

ตาม พระราชบัญญัติการจัดซื้อจัดจ้างและการบริหารพัสดุภาครัฐ พ.ศ. ๒๕๖๐ มาตรา ๖๓ บัญญัติให้
ภายใต้บังคับมาตรา ๖๒ ให้หน่วยงานของรัฐประกาศรายละเอียดข้อมูลราคากลางและการคำนวณราคากลางในระบบ
เครือข่ายสารสนเทศของกรมบัญชีกลางตามวิธีการกรมบัญชีกลางกำหนด และ หนังสือกรมบัญชีกลาง ที่ กค ๐๔๓๓.๒/
ว ๒๐๖ ลงวันที่ ๑ พฤษภาคม ๒๕๖๒ เรื่อง คู่มือแนวทางการประกาศรายละเอียดข้อมูลราคากลางและการคำนวณราคา
กลางเกี่ยวกับการจัดซื้อจัดจ้างของหน่วยงานของรัฐ

องค์การบริหารส่วนตำบลหัวเรือ จึงขอประชาสัมพันธ์การเปิดเผยราคากลางและการคำนวณราคากลาง
การจัดซื้อ-จัดจ้าง ในงานก่อสร้าง ดังนี้

ตารางแสดงวงเงินงบประมาณที่ได้รับจัดสรรและราคากลางในงานจ้างก่อสร้าง

แบบ บก.๐๑

๑. ชื่อโครงการ	โครงการปรับปรุงถนนลูกรังภายในหมู่บ้าน บ้านหัวเรือทอง หมู่ที่ ๑๖		
หน่วยงาน/เจ้าของโครงการ	กองช่าง องค์การบริหารส่วนตำบลหัวเรือ		
๒. วงเงินงบประมาณที่ได้รับจัดสรร	๒๐๐,๐๐๐.-บาท (สองแสนบาทถ้วน)		
๓. ลักษณะงาน	จ้างเหมาลงลูกรังผิวจราจรถนน(ซอยบ้านแม่ศรี ชาววงศ์ เชื่อม บ้านสำราญ หมู่ที่ ๗) ที่พิกัด N๑๗๐๑๓๓๓ E๔๘๑๔๑๖ ขนาดผิวจราจรกว้าง ๔.๐๐ เมตร ยาว ๑,๒๐๐.๐๐ เมตร ปริมาตรลูกรังจำนวน ๕๑๙.๐๐ ลบ.ม. รายละเอียดตามแบบแปลนองค์การบริหารส่วนตำบลหัวเรือ กำหนด		
๔. ราคากลางคำนวณ ณ	๑๓ ธันวาคม ๒๕๖๕ เป็นเงิน ๒๐๐,๐๐๐.-บาท (สองแสนบาทถ้วน)		
๕. บัญชีประมาณการราคากลาง	๑. แบบใบประมาณราคางานก่อสร้าง(แบบ ปร.๔) ๒. แบบสรุปผลการประมาณราคางานปรับปรุงถนนลูกรัง (แบบ ปร.๕) ๓. แบบสรุปผลการคำนวณราคางานปรับปรุงถนนลูกรัง(แบบ ปร.๖) ๔. แบบโครงการปรับปรุงลูกรัง		
๖. รายชื่อคณะกรรมการกำหนดราคากลาง			
๑. จำสับเอกสุชาติ วรณภูษา	ตำแหน่ง	ปลัดองค์การบริหารส่วนตำบลหัวเรือ	ประธานกรรมการ
๒. นายพากเพียร ศิริพงษ์	ตำแหน่ง	ผู้อำนวยการกองช่าง	กรรมการ
๓. นายเดช ทอมหวล	ตำแหน่ง	นายช่างโยธาชำนาญงาน	กรรมการ
๔. นายฤทธิไกร เดชะคำภู	ตำแหน่ง	เจ้าพนักงานจัดเก็บรายได้ชำนาญงาน	กรรมการ/เลขานุการ

จึงประชาสัมพันธ์ให้ทราบด้วยทั่วกัน

ประกาศ ณ วันที่ ๑๓ เดือน ธันวาคม พ.ศ. ๒๕๖๕

(นางประภาพร เลาทะวนิช)

นายกองค์การบริหารส่วนตำบลหัวเรือ

วันที่ ๒๗ เดือน ธันวาคม พ.ศ. ๒๕๖๕

ใบประมาณราคางานก่อสร้าง

ชื่อโครงการ ปรับปรุงถนนลูกรังภายในหมู่บ้าน บ้านหัวเรือทอง หมู่ที่ 16 ตำบลหัวเรือ อำเภอเมืองอุบลราชธานี
สถานที่ก่อสร้าง (ซอยบ้านแม่ศรี ชาววงค์ เข็ม บ้านสำราญ ม.7) หมู่ที่ 16 บ้านหัวเรือทอง ตำบลหัวเรือ
ปริมาณงาน ลงลูกรังจำนวน 519.00 ลบ.ม. พร้อมเกรดบดอัด
ประมาณราคาเมื่อวันที่ 13 ธ.ค. 2565 **ประมาณราคาโดย** นายเดช หอมหวล (นายช่างโยธาชำนาญงาน)
หน่วยงานออกแบบ กองช่าง องค์การบริหารส่วนตำบลหัวเรือ อำเภอเมืองอุบลราชธานี จังหวัดอุบลราชธานี

ลำดับ	รายการ	จำนวน	หน่วย	ค่าวัสดุสิ่งของ		ค่าแรงงาน		ค่าวัสดุและแรงงาน	หมายเหตุ	
				ราคาต่อหน่วย	จำนวนเงิน	ราคาต่อหน่วย	จำนวนเงิน			
1	เกรดผิวจราจรเดิม									
1.1	-งานเกรดเกลี่ยผิวจราจรเดิม (ก่อนลงลูกรัง)	4,000.00	ตร.ม.	-	-	1.72	6,880.00	6,880.00		
2	งานลงลูกรังพร้อมเกรดบดอัด									
2.1	- งานลงลูกรังผิวจราจรถนนพร้อมเกรดบดอัด	519.00	ลบ.ม.	205.00	106,395.00	53.00	27,507.00	133,902.00		
3	งานวางท่อระบายน้ำ คสล.									
3.1	-งานวางท่อระบายน้ำ คสล.ขนาด Ø 0.60 เมตร	5.00	ท่อน	700.00	3,500.00	200.00	1,000.00	4,500.00		
4	งานป้ายโครงการ									
4.1	- ป้ายชั่วคราว ขนาด 1.20 ม. x 2.40 ม.	1.00	L/S	300.00	300.00	-	-	300.00		
4.2	- ป้ายถาวร ขนาด 0.60 ม. x 1.20 ม.	1.00	L/S	1,900.00	1,900.00	-	-	1,900.00		
รวม ค่าวัสดุ, ค่าแรงงาน						112,095.00		35,387.00	147,482.00	
รวมราคา								147,482.00		

ผู้ประมาณการ



(นายเดช หอมหวล)

นายช่างโยธาชำนาญงาน

ส่วนราชการ องค์การบริหารส่วนตำบลหัวเรือ

ชื่อโครงการ ปรับปรุงถนนลูกรังภายในหมู่บ้าน บ้านหัวเรือทอง หมู่ที่ 16 ตำบลหัวเรือ อำเภอเมืองอุบลราชธานี

เจ้าของงาน กองช่าง องค์การบริหารส่วนตำบลหัวเรือ อำเภอเมือง จังหวัดอุบลราชธานี

สถานที่ก่อสร้าง (ซอยบ้านแม่ศรี ขาววงศ์ เข็ม บ้านลำราญ ม.7) หมู่ที่ 16 บ้านหัวเรือทอง ตำบลหัวเรือ

ประมาณราคาตามแบบ ปร.4 จำนวน 1 แผ่น

ประมาณราคาเมื่อวันที่ 13 ธ.ค. 2565

ลำดับที่	รายการ	ราคางานต้นทุน (บาท)	FACTOR F	รวมค่างานก่อสร้าง (บาท)	หมายเหตุ
1	ประเภทงานทาง	147,482.00	1.3624	200,929.48	
2	ประเภทงานอาคาร				
3	ประเภทงานชลประทาน				
4	ประเภทงานสะพานและท่อเหลี่ยม				
	ป้ายโครงการ				
	เงินใน				
	เงินล่วงหน้าจ่าย				
	เงินประกันผลงานหัก				
	ดอกเบี้ยเงินกู้				
	ภาษีมูลค่าเพิ่ม				
สรุป	รวมค่าก่อสร้างเป็นเงินทั้งสิ้น			200,929.48	
	คิดเป็นเงินประมาณ			200,929.48	
	(ตัวอักษร)				(-สองแสนเก้าร้อยยี่สิบเก้าบาทสี่สิบแปดสตางค์-)

(ลงชื่อ) ผู้ประมาณราคา

(นายเดช หลอมหวล)

นายช่างโยธา รับผิดชอบงาน

(ลงชื่อ) อนุมัติ

(สุชาติ วรรณภูษา)

ปลัดองค์การบริหารส่วนตำบลหัวเรือ

(ลงชื่อ) ตรวจสอบ

(นายพากเพียร ศิริพงษ์)

ผู้อำนวยการกองช่าง

(ลงชื่อ) อนุมัติ

(นางประภาพร เลานะวนิช)

นายกองค์การบริหารส่วนตำบลหัวเรือ

ส่วนราชการ องค์การบริหารส่วนตำบลหัวเรือ

ชื่อโครงการ ปรับปรุงถนนลูกรังภายในหมู่บ้าน บ้านหัวเรือทอง หมู่ที่ 16 ตำบลหัวเรือ อำเภอเมืองอุบลราชธานี
 เจ้าของงาน กองช่าง องค์การบริหารส่วนตำบลหัวเรือ อำเภอเมือง จังหวัดอุบลราชธานี
 สถานที่ก่อสร้าง (ชอยบ้านแม่ศรี ชาววงค์ เข็ม บ้านสำราญ ม.7) หมู่ที่ 16 บ้านหัวเรือทอง ตำบลหัวเรือ
 จำนวนราคากลางตามแบบ ปร.4 จำนวน 1 แผ่น
 จำนวนราคากลางเมื่อวันที่ 13 ธ.ค. 2565

ลำดับที่	รายการ	ราคางานต้นทุน (บาท)	FACTOR F	รวมค่างานก่อสร้าง (บาท)	หมายเหตุ
1	ประเภทงานทาง	147,482.00	1.3607	200,678.76	
2	ประเภทงานอาคาร				
3	ประเภทงานชลประทาน				
4	ประเภทงานสะพานและท่อเหลี่ยม				
	ป้ายโครงการ				
	เงินไข				
	เงินล่วงหน้าจ่าย				
	เงินประกันผลงานหัก				
	ดอกเบี้ยเงินกู้				
	ภาษีมูลค่าเพิ่ม				
สรุป	รวมค่าก่อสร้างเป็นเงินทั้งสิ้น			200,678.76	
	คิดเป็นเงินประมาณ			200,000.00	
	(ตัวอักษร)		(-ของแนบบาทถ้วน-)		

คณะกรรมการกำหนดราคากลาง

จำสิบเอก.....
 สุชาติ วรรณภูษา (ประธานกรรมการ)

นายพวกเพียร ศิริพงษ์ (กรรมการ)

นายเดช หอมหวล (กรรมการ)

นายฤทธิไกร เตชะคำภู (กรรมการ/เลขานุการ)

ตรวจ.....

(นายพวกเพียร ศิริพงษ์)

ผู้อำนวยการกองช่าง

เห็นชอบ จำสิบเอก.....

(สุชาติ วรรณภูษา)

ปลัดองค์การบริหารส่วนตำบล หัวเรือ

อนุมัติ.....

(นางประภาพร เลาหะวนิช)

นายกองค์การบริหารส่วนตำบลหัวเรือ




โครงการ ปรับปรุงถนนลูกรังภายในหมู่บ้าน


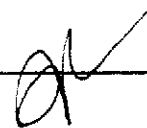
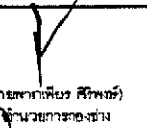
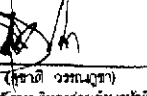
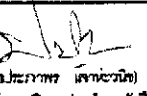
บ้านหัวเรือทอง หมู่ที่ 16

(ซอยบ้านแม่ศรี ขาววงศ์ เชื่อม บ้านสำราญ ม.7)

อำเภอเมืองอุบลราชธานี จังหวัดอุบลราชธานี

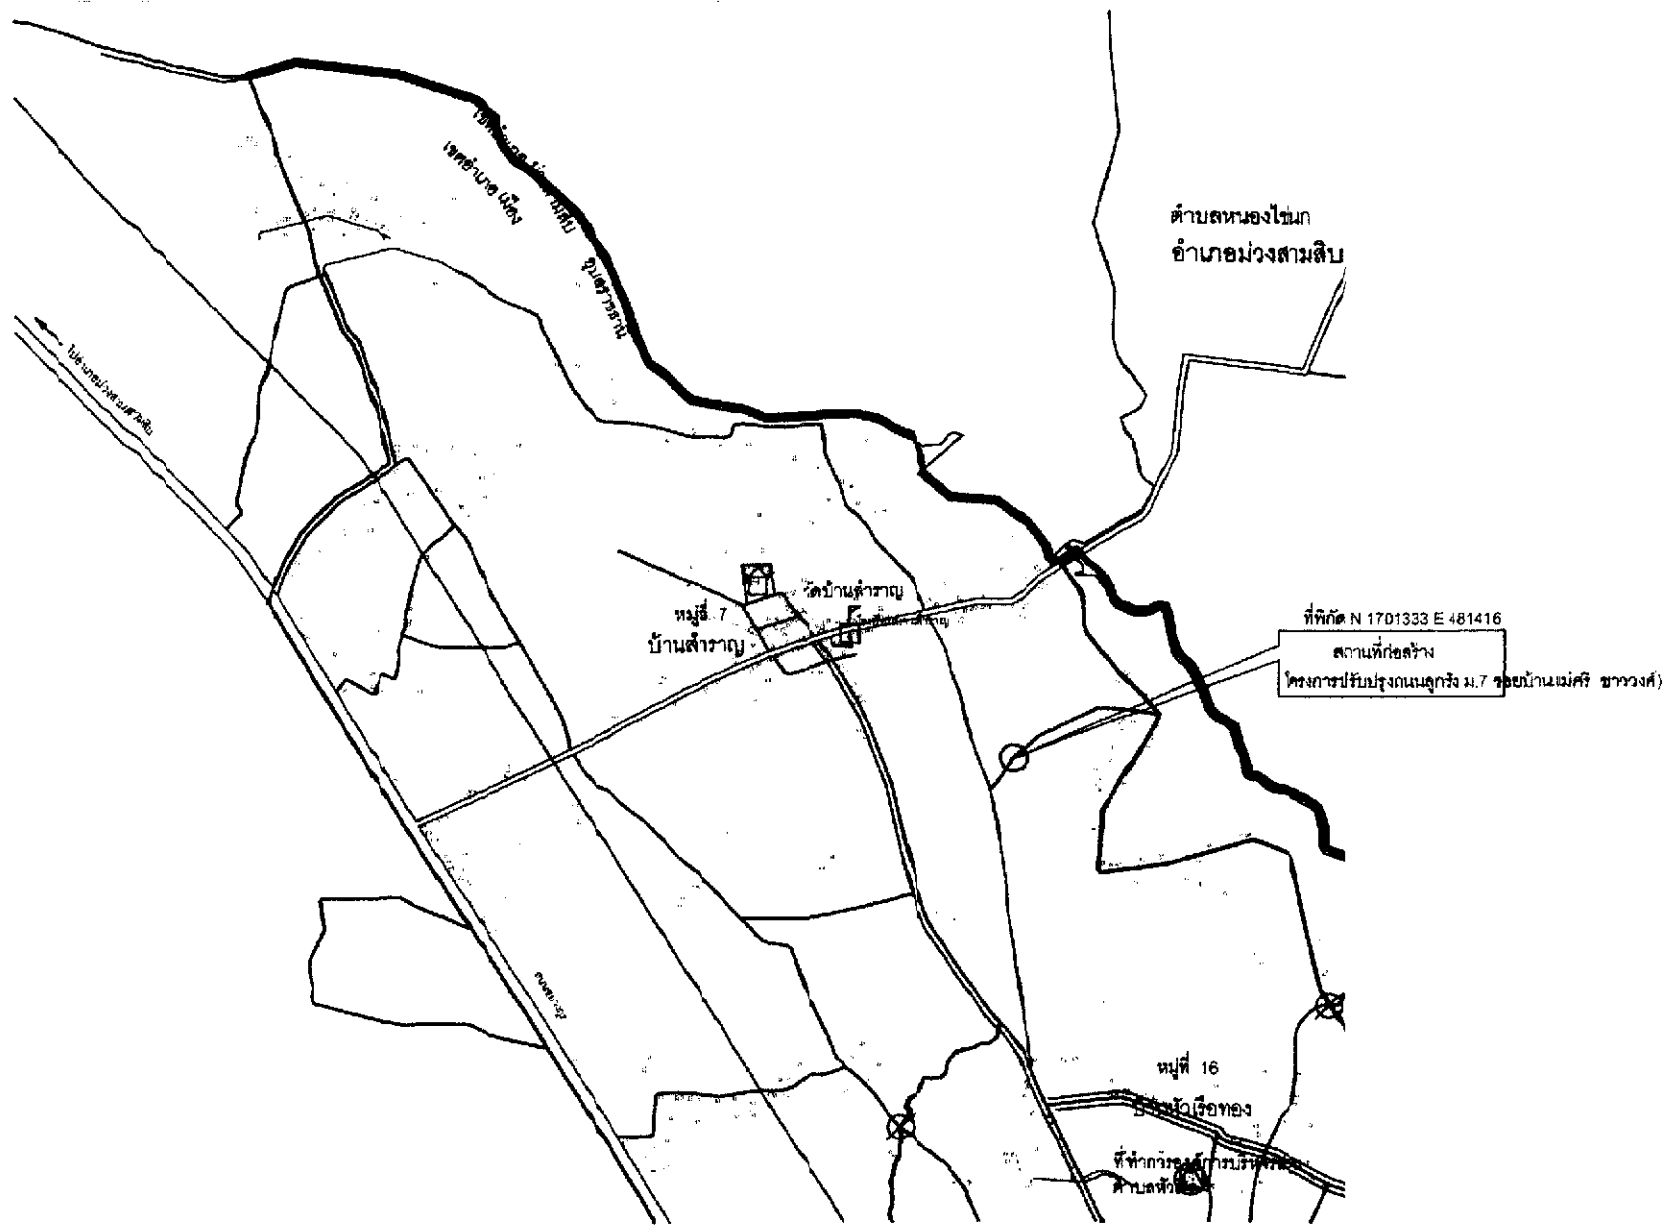


ผังที่ตั้งโครงการ
SCALE 1:100

	
โครงการ	
แนบแสดง	สมุด
แผนที่	ทั้งหมด


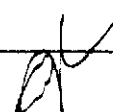



รายการประกอบ

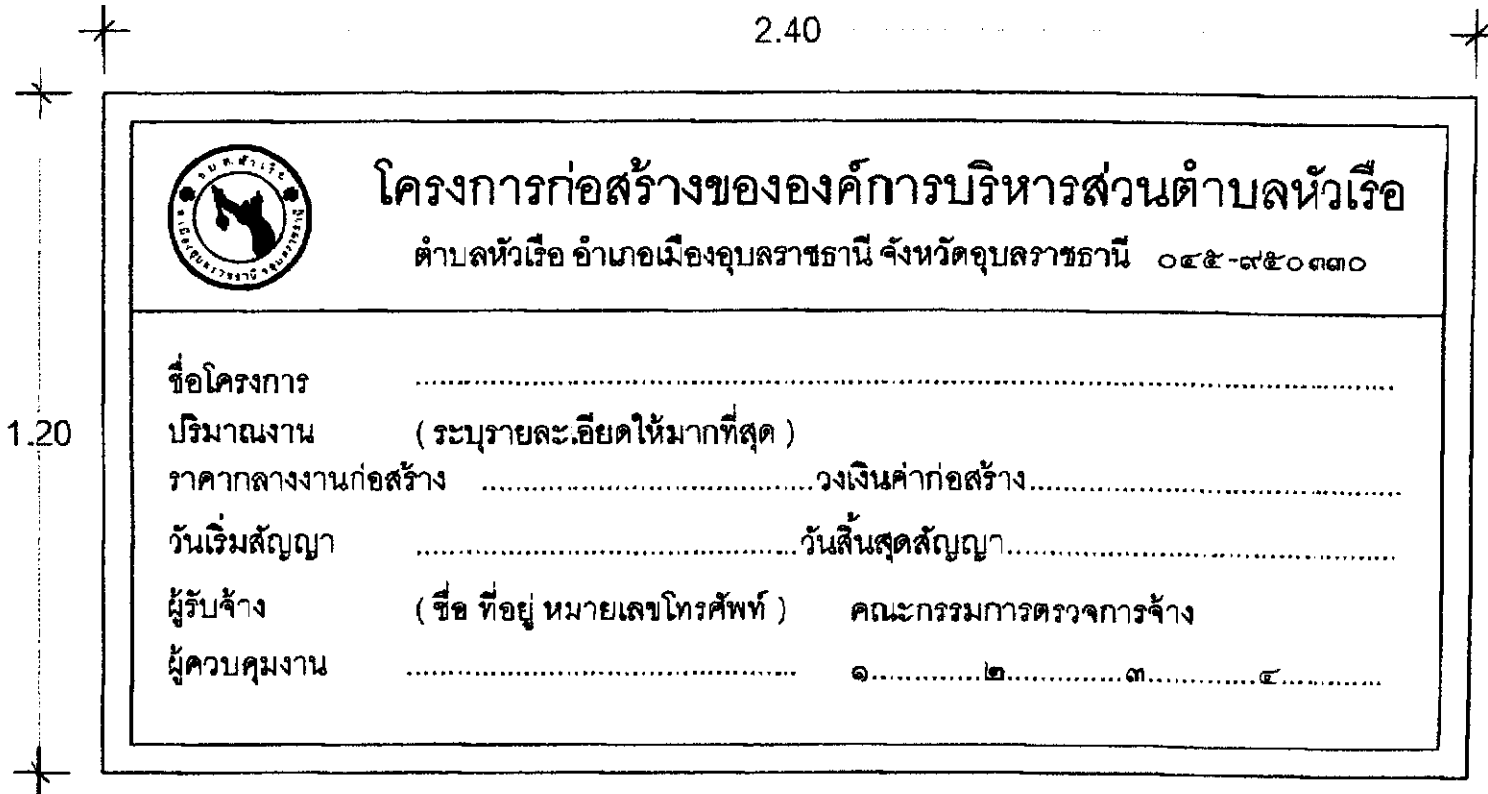1. ให้ผู้รับจ้างลงลูกรังผิวจราจรถนนกว้างเฉลี่ย 4.00 ม. ยาว 1200.00 ม. ปริมาตรลูกรังไม่น้อยกว่า 519.00 ลบ.ม. พร้อมเกรดบดอัด
2. ให้ผู้รับจ้างจัดทำป้ายประชาสัมพันธุ์ (ป้ายชั่วคราว) ขนาด 1.20 ม. x 2.40 ม.
จำนวน 1 ป้าย ตามแบบที่ อบต. กำหนด
3. ความเสียหายใดๆที่เกิดจากผู้รับจ้างให้ซ่อมแซมให้ใช้ได้ดังเดิม



ตัวอย่างป้ายชั่วคราว

SCALE NOT

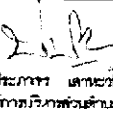	
โครงการ	
ปรับปรุงถนนลูกรังภายในหมู่บ้าน บ้านหัวเรือทอง หมู่ที่ ๑๖	
สถานที่ก่อสร้าง	
แบบแปลน	ค.บ.ร.
แบบสี	สีทั้งหมด

รายการประกอบ


2. ให้ผู้รับจ้างจัดทำป้ายประชาสัมพันธ์ (ป้ายชั่วคราว) ขนาด 1.20 ม. x 2.40 ม.

จำนวน 1 ป้าย ตามแบบที่ อบต. กำหนด

3. ความเสียหายใดๆที่เกิดจากผู้รับจ้างให้ซ่อมแซมให้ใช้ได้ดังเดิม

2.40

1.20

	โครงการก่อสร้างขององค์การบริหารส่วนตำบลหัวเรือ ตำบลหัวเรือ อำเภอเมืองอุบลราชธานี จังหวัดอุบลราชธานี ๐๔๕-๙๕๐๓๓๐	
	ชื่อโครงการ ปริมาณงาน (ระบุรายละเอียดให้มากที่สุด) ราคาผลงานก่อสร้าง วงเงินค่าก่อสร้าง วันเริ่มสัญญา วันสิ้นสุดสัญญา ผู้รับจ้าง (ชื่อ ที่อยู่ หมายเลขโทรศัพท์) คณะกรรมการตรวจการจ้าง ผู้ควบคุมงาน ๑..... ๒..... ๓..... ๔.....	



ตัวอย่างป้ายชั่วคราว


SCALE

NOI



โครงการ	
ปรับปรุงถนนลูกรังภายในหมู่บ้าน บ้านหัวเรือของ หมู่ที่ 16	
สถานที่ก่อสร้าง	
แบบร่าง	กระดาษ
แบบที่	ห้องเลข

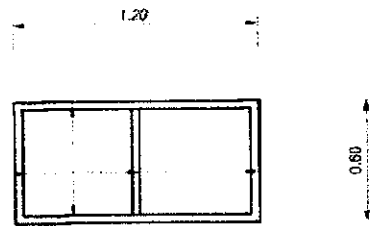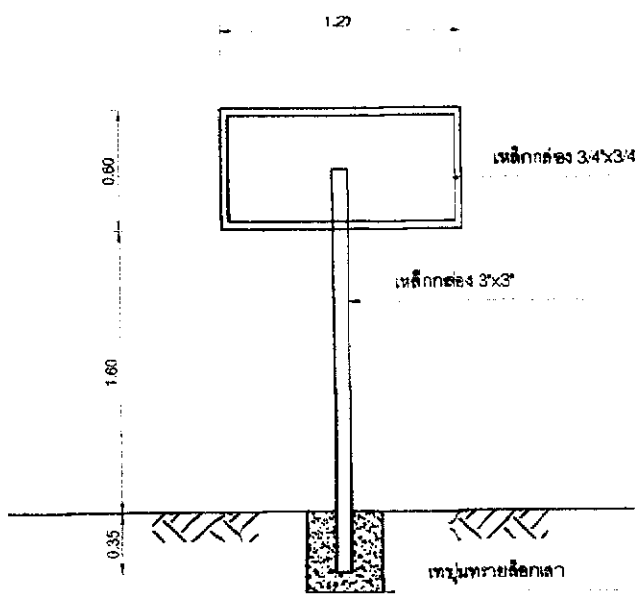



องค์การบริหารส่วนตำบลหัวเรือ

ประจำปีงบประมาณ พ.ศ.

โครงการ

สาย/ซอย..... กว้าง ม.ยาว ม. หน้า ม.

งบประมาณก่อสร้าง บาท (.....)

เริ่มสัญญา สิ้นสุดสัญญา

รายละเอียดประกอบ แบบป้ายมาตรฐานสำหรับโครงการขององค์การบริหารส่วนตำบล

1. เสา ป้ายทาสีเขียวทั้งสองด้าน ให้สีน้ำมัน
2. ตัวหนังสือสีขาว
3. ขนาดตัวหนังสือกำหนดตามความเหมาะสม ข้อความตามรายละเอียดแต่ละโครงการ
4. แผ่นเหล็กดำ ขนาด กว้าง 0.60 เมตรยาว 1.20 เมตร
5. จุดก่อสร้างป้ายกำหนดตามความเหมาะสม ให้สามารถมองเห็นชัดเจน

ตัวอย่างป้ายถาวร

SCALE

NO:



โครงการ	
แบบแสดง	สภาพ
แผนที่	ทั้งหมด